


カーポート 施工概略図

YKK AP レイナワンポートグラン 延長 積雪~20cm対応/6本柱
幅= 3,034mm
奥行= 7,200mm
色: プラチナステン
屋根材: 熱線遮断ポリカーボネート (アースブルーマット調)
柱仕様: 標準柱仕様 (有効高 約2,000mm)

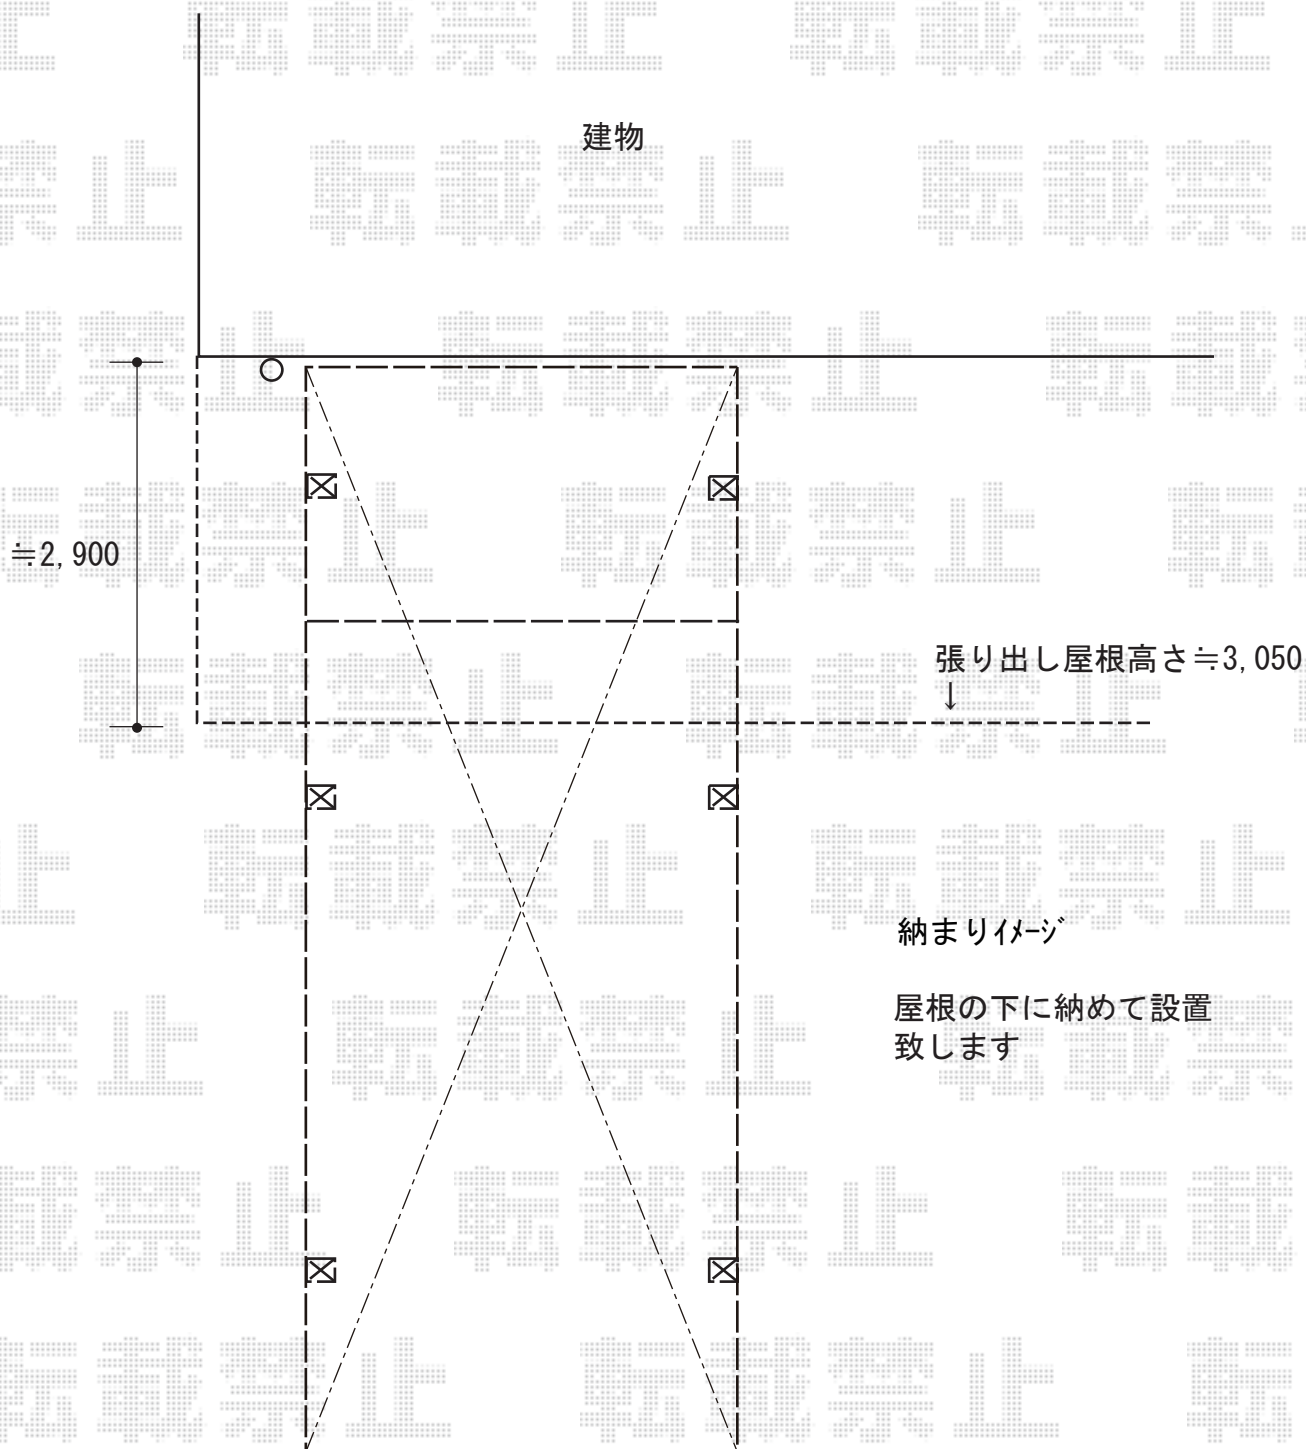

2019-1-571779

担当者

木挽