


サイクルポート 施工概略図

LIXIL ネスカFミニ（フラットスタイル）積雪～20cm対応
幅= 1,796mm
奥行= 5,029mm(8台～12台用)
色： シャイングレー
屋根材： ポリカーボネート（色： クリアブルー）
柱仕様： 標準柱仕様（有効高 約1,900mm）

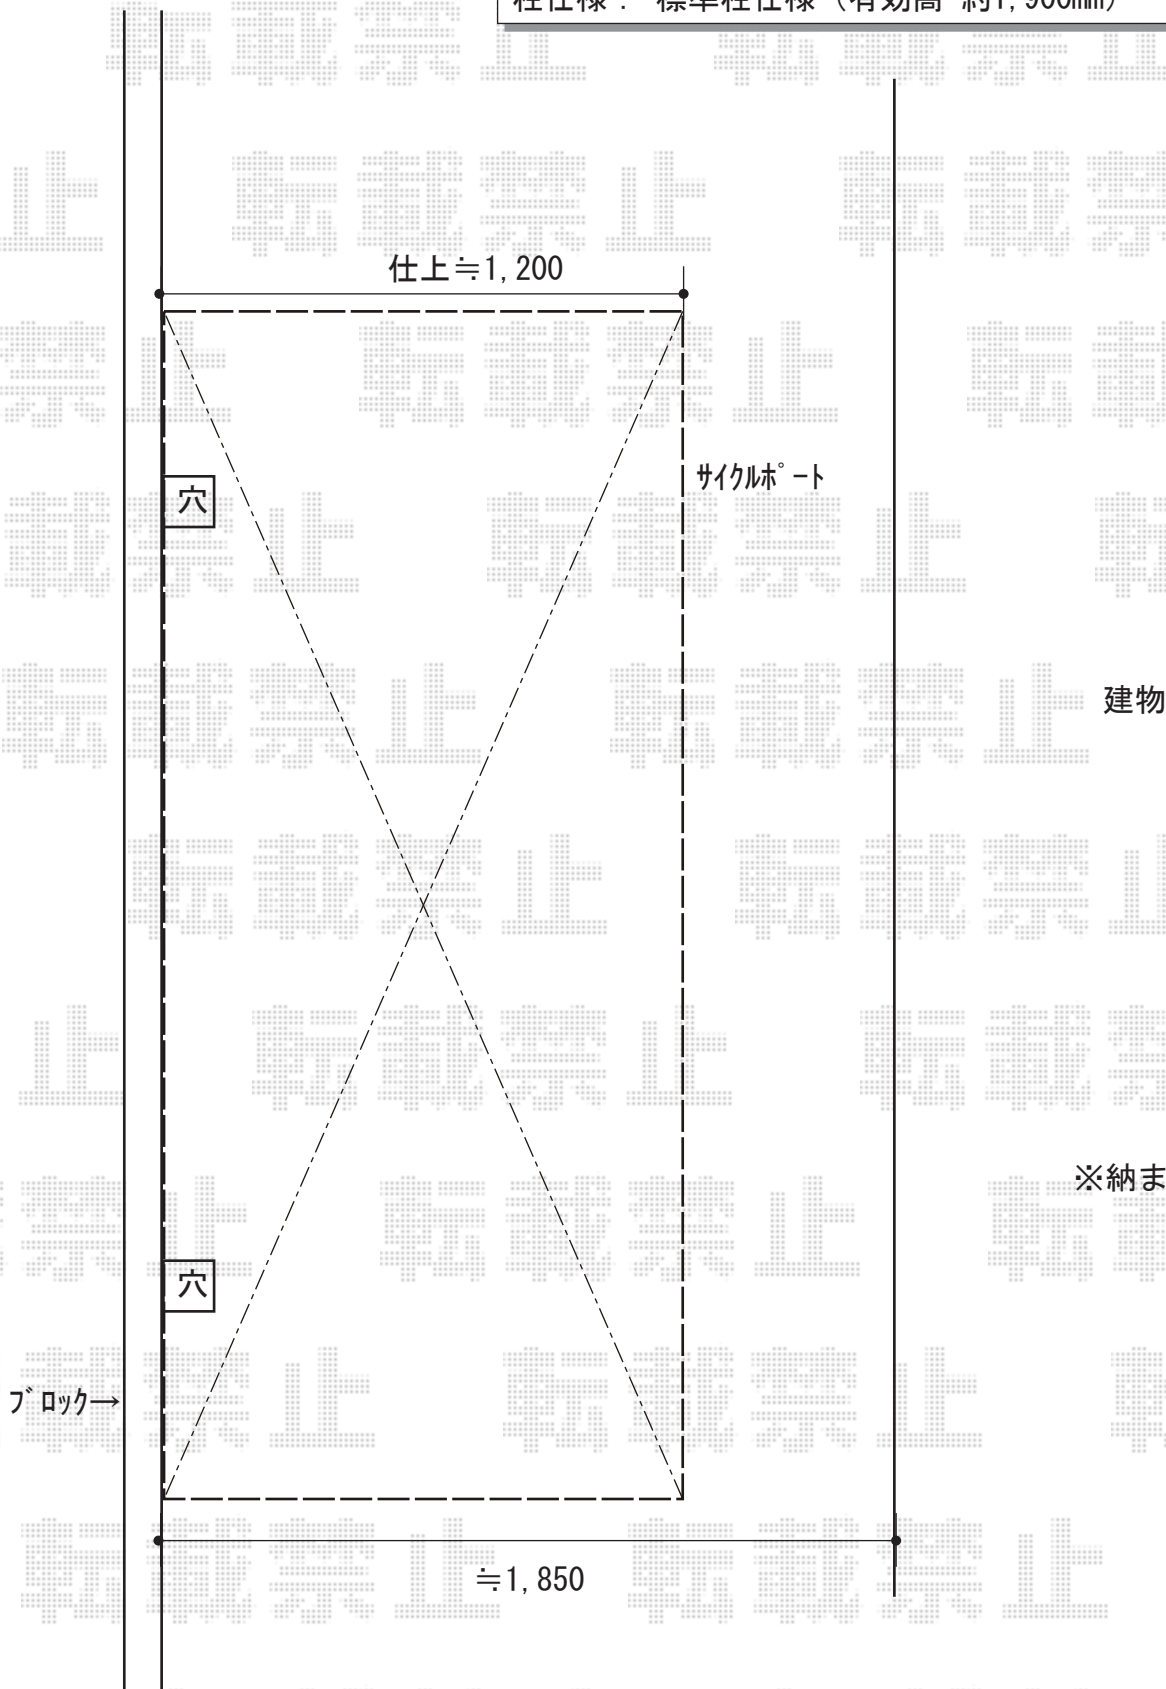

※納まりはイメージです。

2019-1-571966

担当者

村上（公）