


フェンス 施工概略図

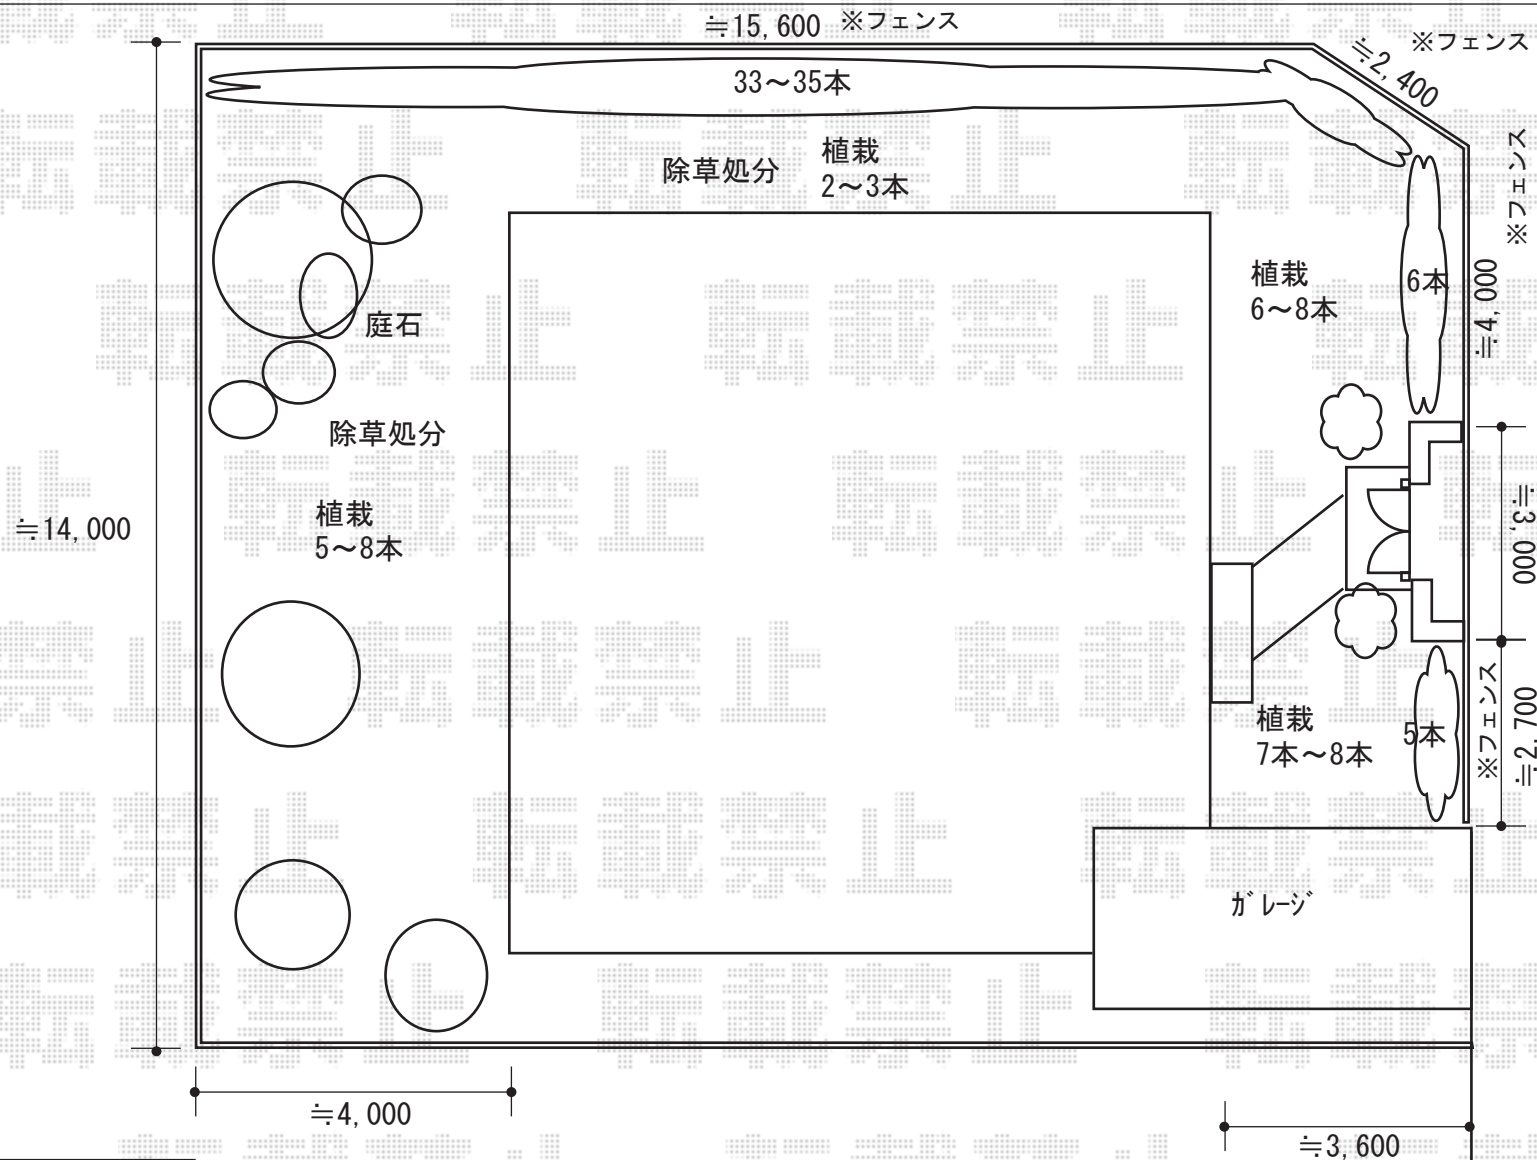

Value Select ミエーネフェンス 目隠しルーバータイプ 自由柱施工
 本体 (W×H) = T100 (1,975×920mm) × 14枚
 自由柱 : T100 × 18本
 目隠しコーナー継手 : T100 × 2セット
 端部キャップ : 2セット
 色 : 【未定】

≒15,600mm+≒2,400mm+≒4,000mm+≒2,700mm
 フェンス設置