

エクステリア商品工事 施工概略図

タクボ物置 Mr.ストックマンダンディ 一般型 3232×1590×2110
 間口= 3,232mm
 奥行= 1,590mm
 高さ= 2,110mm
 色： ディープブルー
 屋根タイプ： 標準型
 耐荷重タイプ： 一般型
 棚タイプ： 背面棚タイプ
 数量： 1台

LIXIL (TOEX) 樹ら楽ステージ
 間口= 約5,040mm
 出幅= 約1,920mm/約2,420mm
 色： クリエモカA
 床板： 縦貼り
 幕板： 幕板B (薄)
 束柱： 束柱Aセット (550mm) (色： オータムブラウン)
 追加部材： 点検口用部材一式


LIXIL (TOEX) 樹ら楽ステージ サニーブリーズフェンス
 本体： S型T-8×7セット
 本体： S型T-10×7セット
 主柱： T-18×5本
 端柱： T-18×2本
 コーナー柱： T-18×1本
 主柱部品セット： T-16・18用×5セット
 端柱部品セット： ベース仕様用×1セット
 コーナー柱部品セット： T-16・18用×1セット
 柱控え部材： 7セット
 ベースプレート： 床板固定用×2セット/大引固定用×5セット/コーナー柱用×1セット
 ベースプレートカバー： 主柱・端柱用×7セット/コーナー柱用×1セット
 床板補強材セット： 4セット
 色： 本体・枠・柱 オータムブラウン/ブレイド クリアグリーン

外観左はブロックがあるので幕板取り付けできません

幕板は正面、外観右、外観左の家側で拾います。

ウッドデッキ床とサッシの高さをフラットに設置します
 高さ550mm

ウッドデッキ、物置施工部の庭全体に防草シート+6号砕石を敷き込みします。(約20㎡)

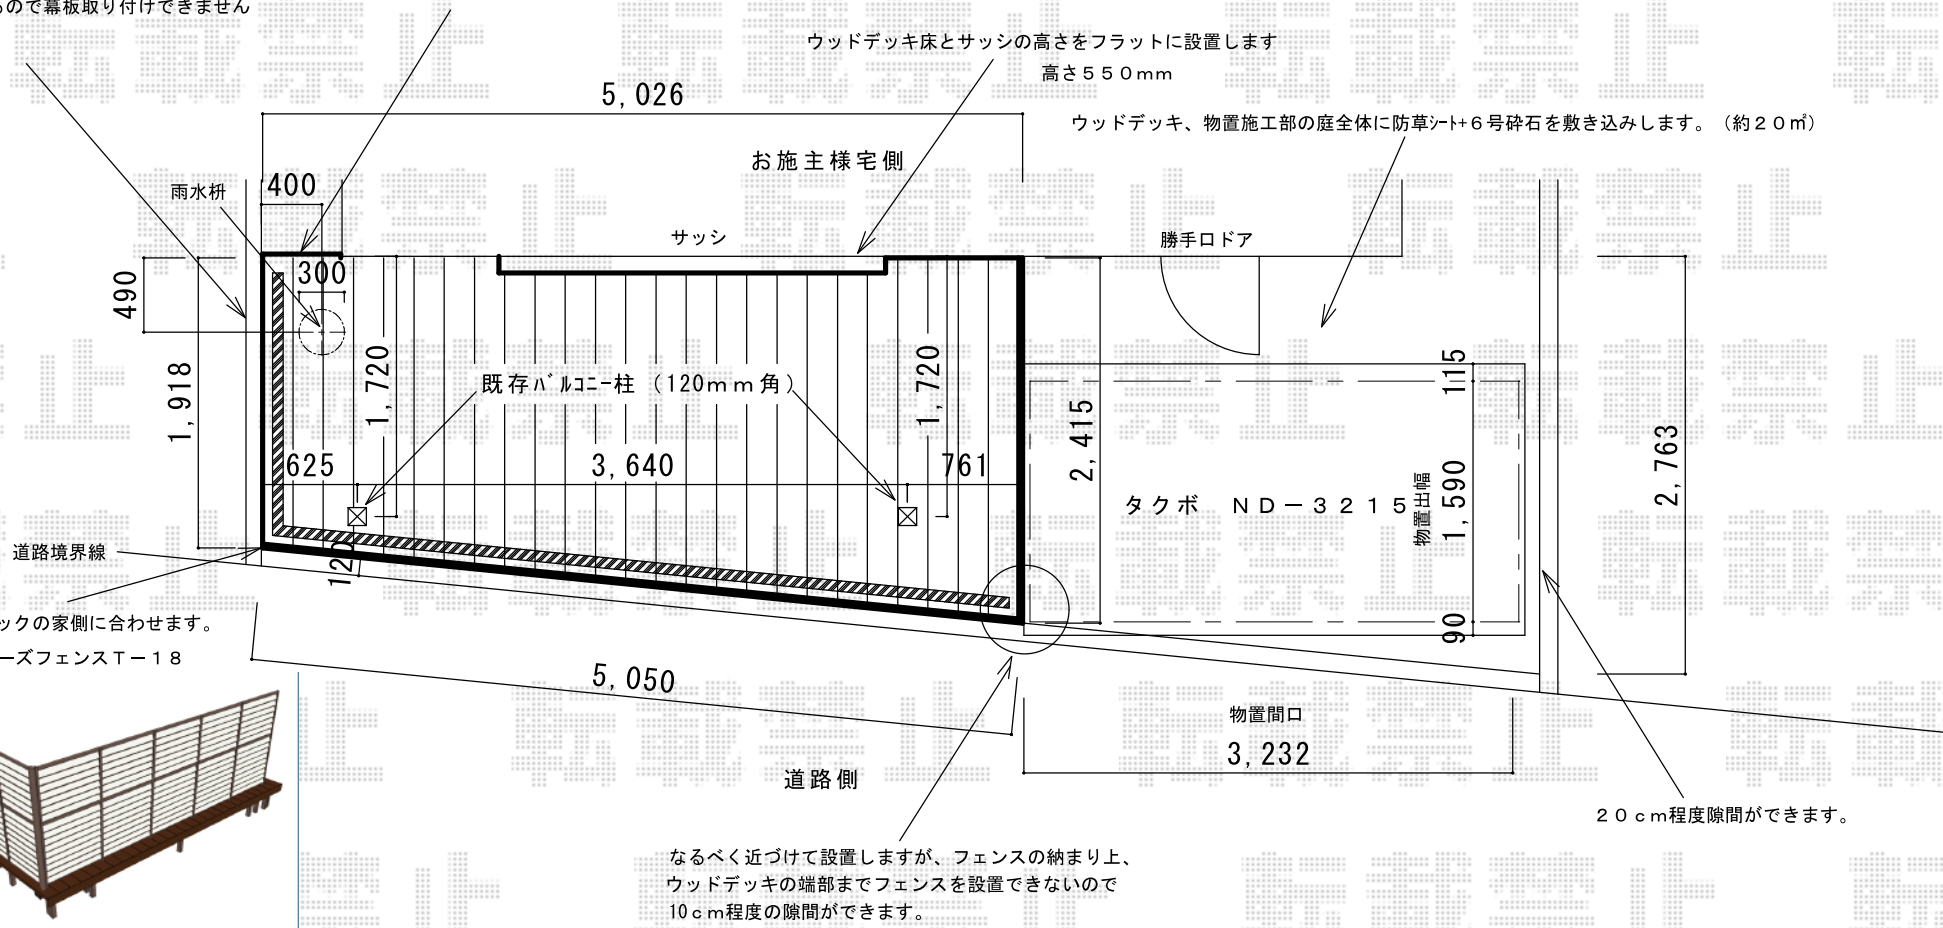

出幅は既存ブロックの家側に合わせます。
 部サニーブリーズフェンスT-18



なるべく近づけて設置しますが、フェンスの納まり上、
 ウッドデッキの端部までフェンスを設置できないので
 10cm程度の隙間ができます。