


カーポート 施工概略図

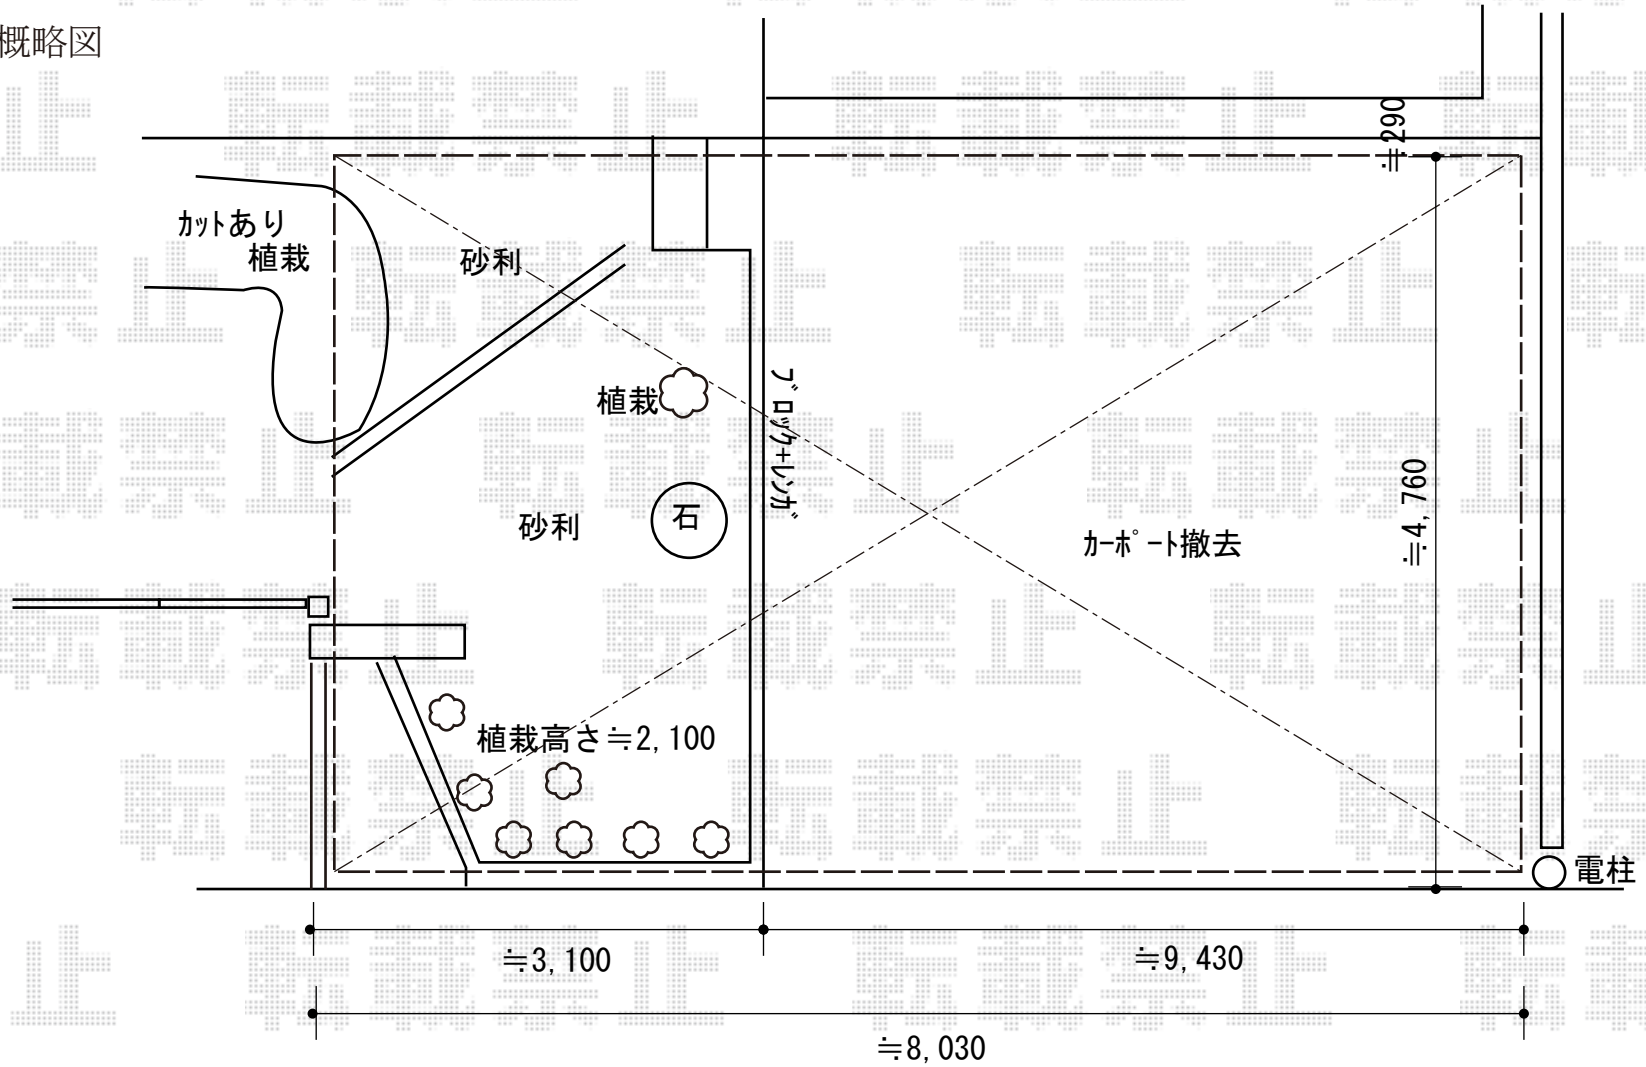

YKK AP レイナトリプルポートグラン 積雪~20cm対応
 幅= 8,000mm
 奥行= 5,052mm
 【未定】色： 【未定】
 【未定】屋根材： 【仮】熱線遮断ポリカーボネート(色： 【未定】)
 柱仕様： ハイルフ柱仕様 (有効高 約2,350mm)