


バルコニー屋根 施工概略図

LIXIL 〈2階〉スピーネ F型 屋根タイプ 連棟 積雪~20cm対応
間口= メーター6000[3000+3000] (柱芯々5,800mm 屋根幅6,020mm)
出幅= 4尺 (1,185mm) 色: シャイングレー
屋根材: ポリカーボネート (クリアマット・すりガラス調)
柱仕様: 出幅自在桁タイプ (柱3本) 施工方法: 下止め仕様
柱固定部品仕様: 中間用×3

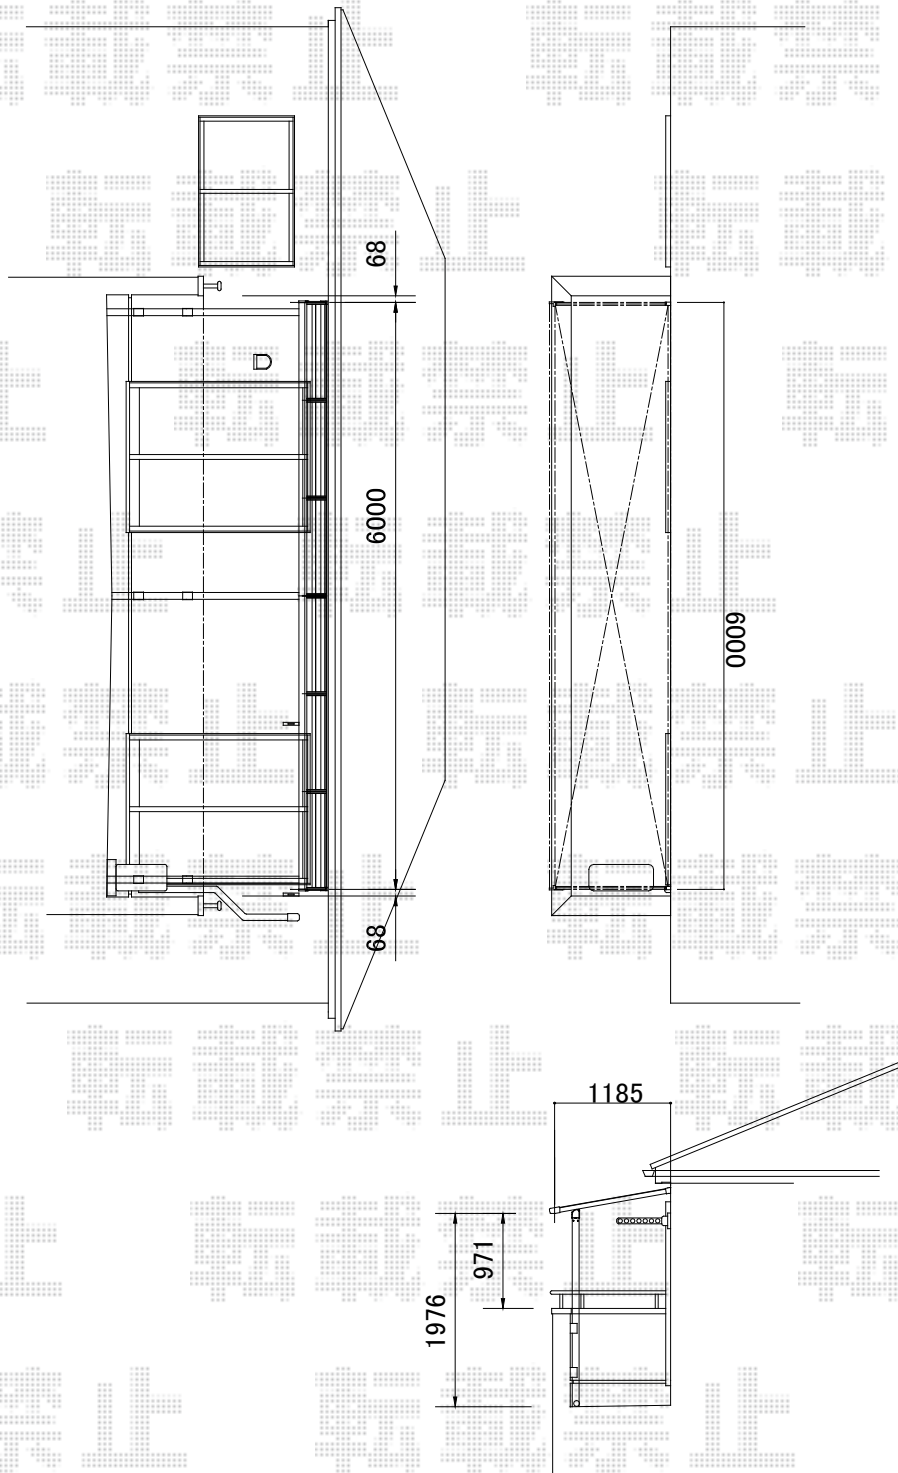

2019-1-572265

担当者

細川