


エクステリア商品工事 施工概略図

YKK AP サザンテラス (パーゴラ仕様) テラスタイプ 単体 積雪~20cm対応
間口= 関東間1.0間 (柱芯々1,665mm 屋根幅1,870mm)
出幅= 5尺 (1,470mm)
色: 【未定】
屋根材: 熱線遮断ポリカーボネート (クリアマット調)
柱仕様: 柱奥行移動タイプ (柱2本) / ロング柱
施工方法: 上止め仕様

YKK AP リウッドデッキ 200
間口= 1.5間 (2,651mm)
出幅= 4尺 (1,220mm)
色: 【未定】
床板: 縦貼り
幕板: 標準幕板
束柱: Hタイプ (550~700mm) (色: 【未定】)

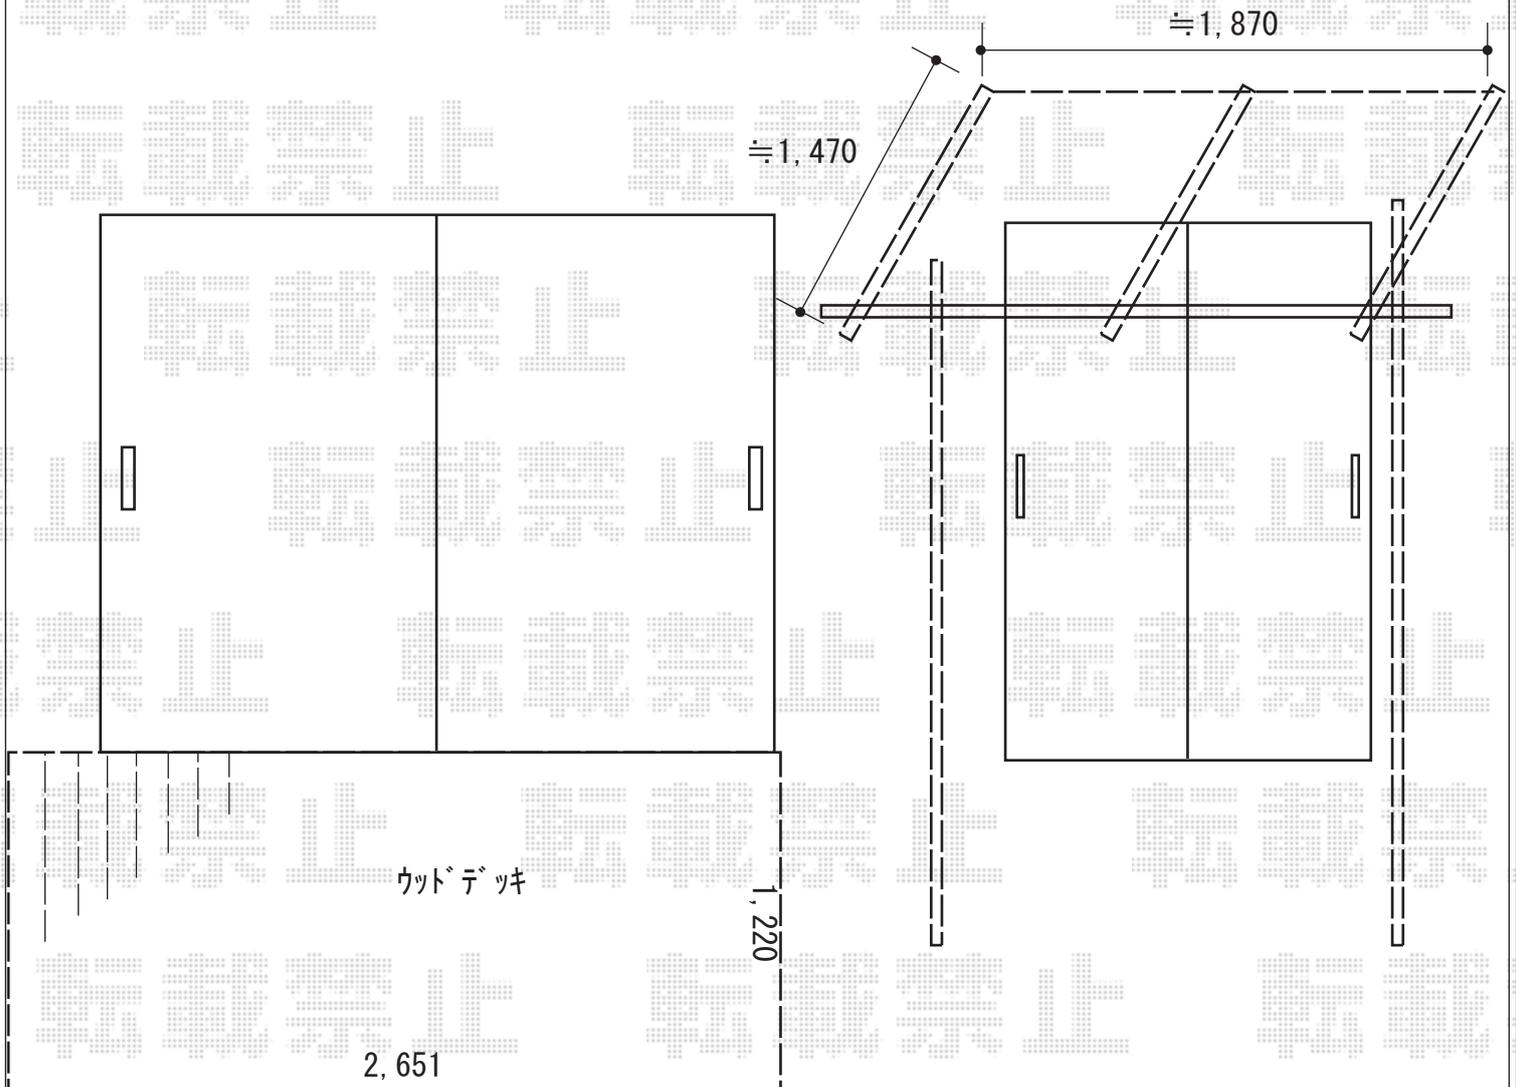

2019-1-572339

担当者

木附