


サイクルポート 施工概略図

Value Select プレシオスポート ミニ 積雪~20cm対応
幅= 2,100mm
奥行= 2,188mm (3台用)
色: ノーブルステン
屋根材: ポリカーボネート (ガラスマット)
柱仕様: 標準柱仕様 (有効高 約1,814mm)

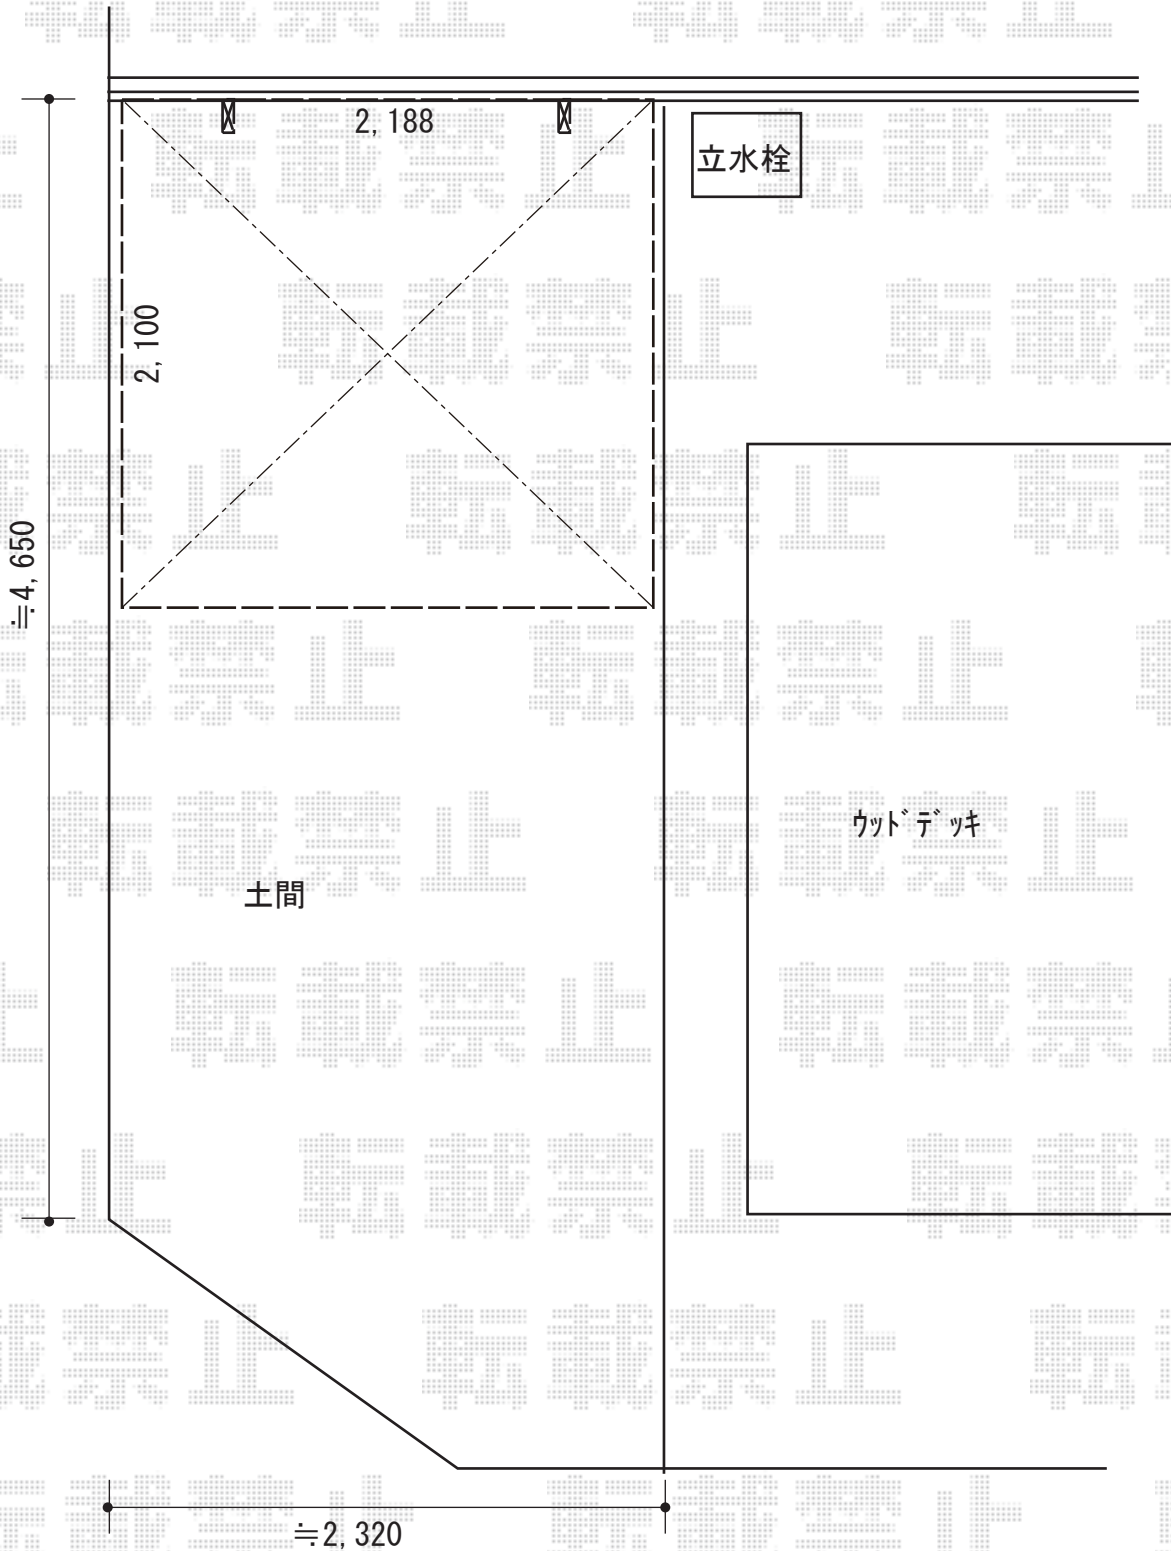

2019-1-572474

担当者

伊野