

# サイクルポート 施工概略図

Value Select プレシオスポート ミニ 積雪~20cm対応


幅= 2,100mm

奥行= 2,188mm (3台用)

色: チャコールブラック

屋根材: ポリカーボネート (ガラスマット)

柱仕様: 標準柱仕様 (有効高 約1,814mm)

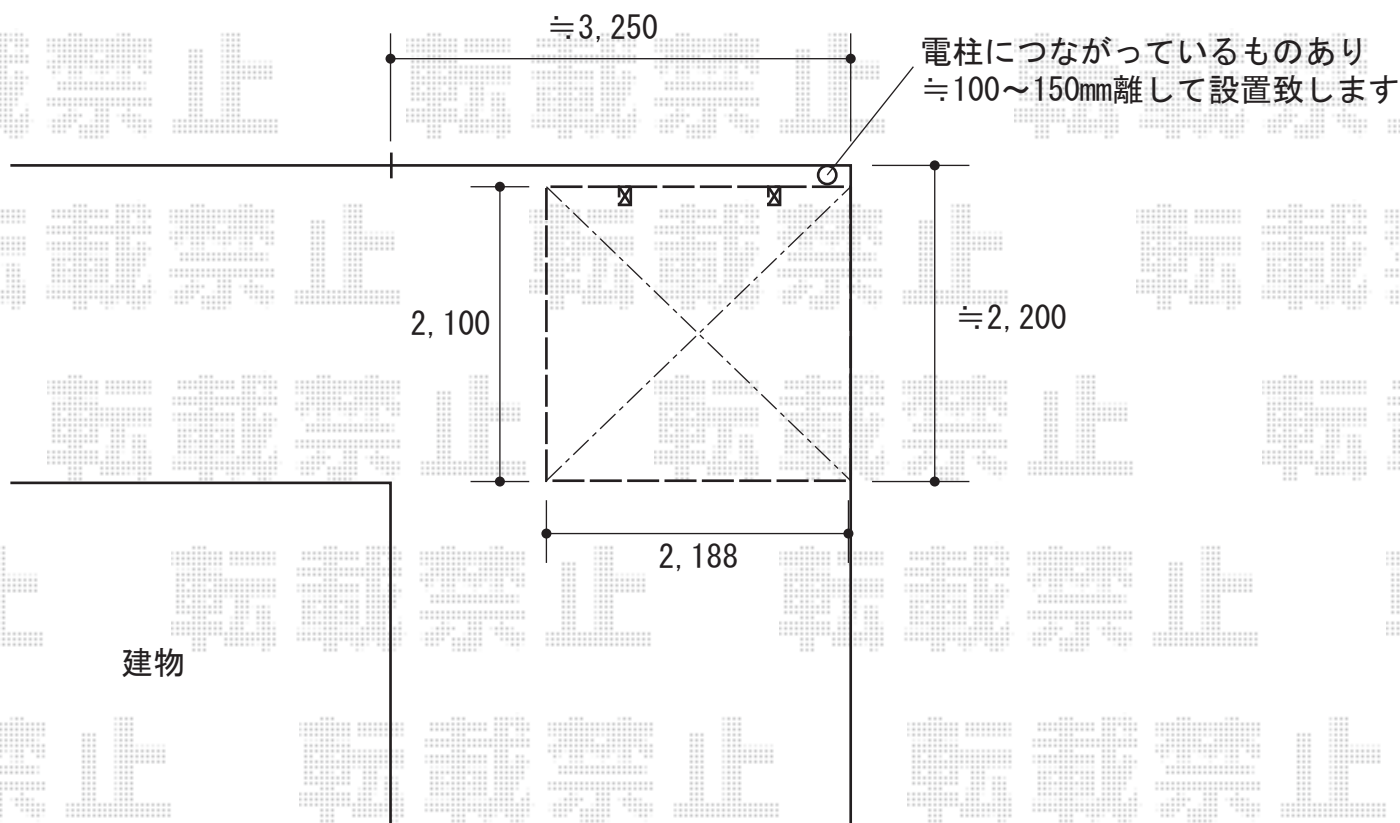

2019-1-572557

担当者

木挽