



# フェンス 施工概略図

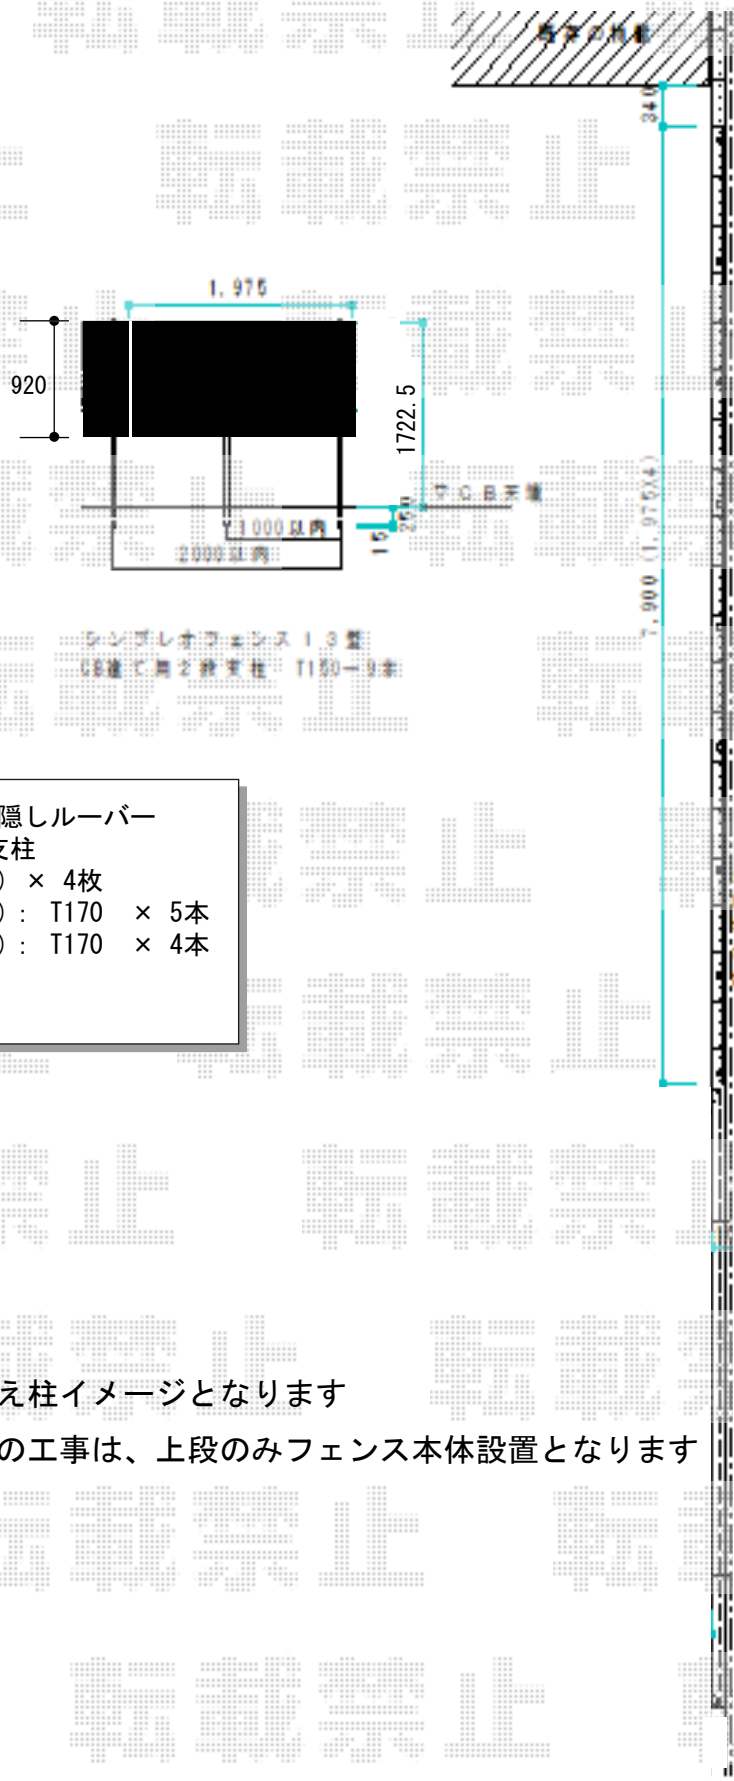

シンプルオフェンス13型  
1段用2段支柱 T150-9本

YKK AP シンプルオフェンス13型 目隠しルーバー  
 上段のみ設置 ブロック建て用 2段支柱  
 本体1枚 (W×H) = (1,975×1,000mm) × 4枚  
 ブロック建て用2段支柱(控え柱なし) : T170 × 5本  
 ブロック建て用2段支柱(控え柱付き) : T170 × 4本  
 エンドキャップ : × 1セット  
 色 : ブラウン

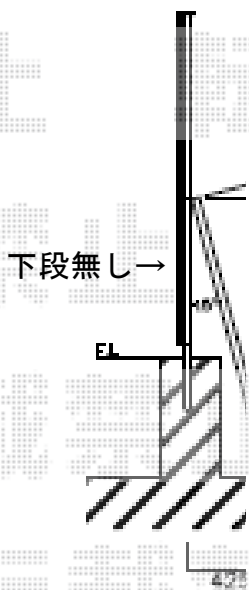

←控え柱イメージとなります  
 実際の工事は、上段のみフェンス本体設置となります

2019-1-572654	担当者	田中(映)
---------------	-----	-------