


エクステリア工事 施工概略図

LIXIL サニージュ R型 床納まり ランマ無 積雪～20cm対応
 寸法= 間口 関東1.5間 (2,730mm) × 出幅 5尺 (1,485mm)
 正面ユニット： テラス (4枚建) *網戸
 側面ユニット： 【両側】FIX
 色： シャイングレー
 屋根材： ポリカーボネート (クリアマット・すりガラス調)
 床材： 塩ビデッキボード (グレー)
 ガラス仕様： ガラス (型4mm)
 施工方法： 上止め仕様
 オプション： 吊下げ物干しAセット 標準2本入り・吊下げ物干し取付け棧×2セット

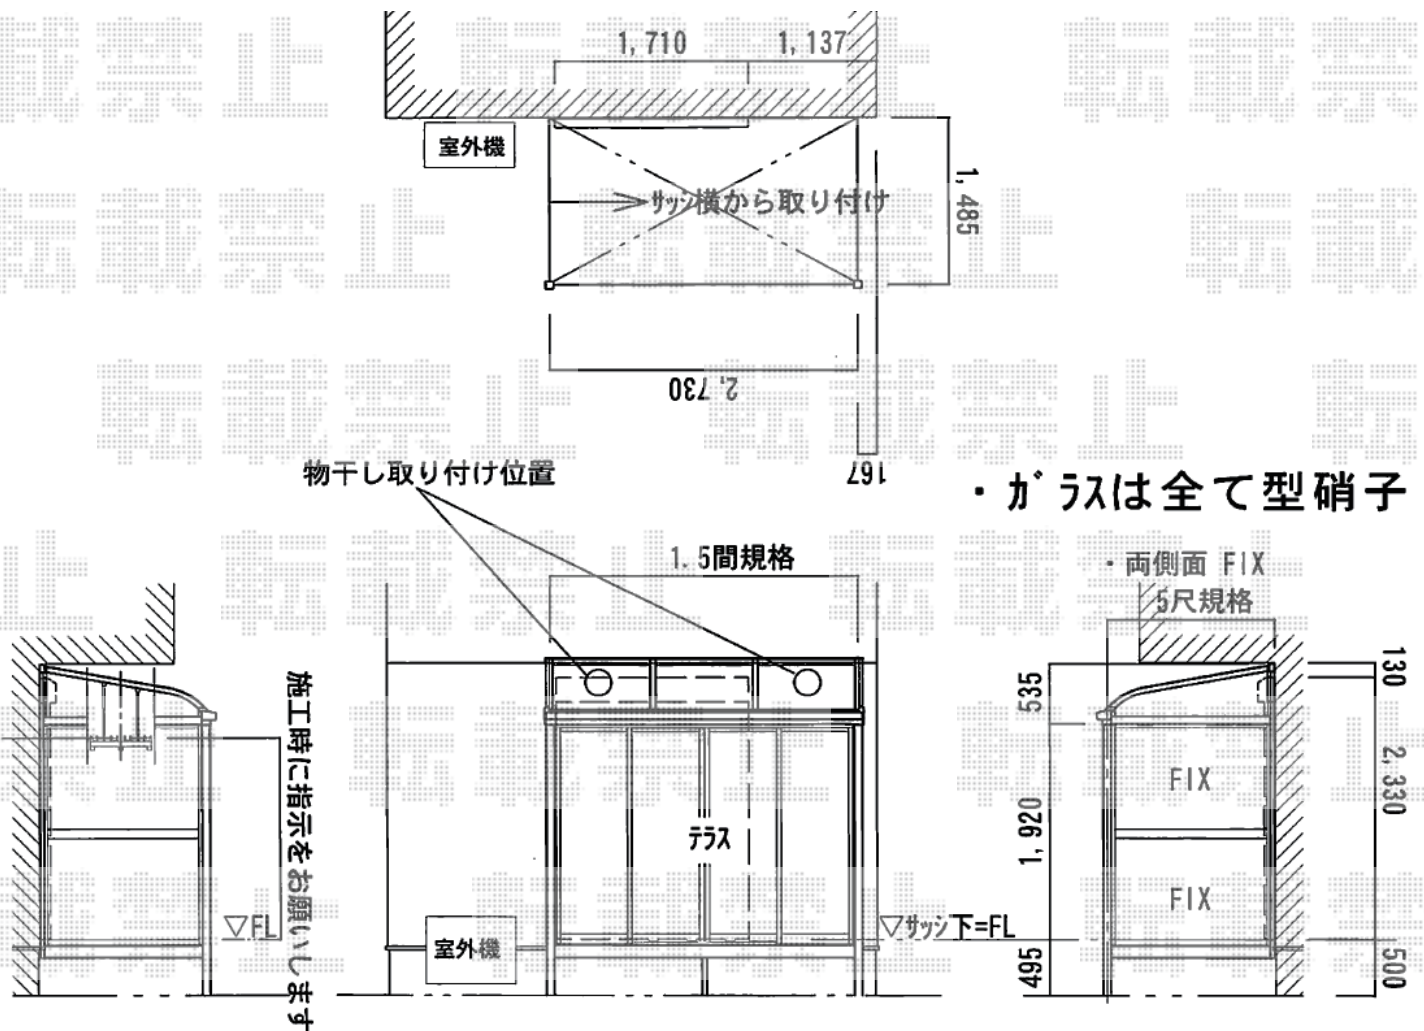

・ガラスは全て型硝子

※根太掛けと干渉する部分の建物水切りは曲げて取付けをします
 ※サニージュFLは施工状況に合わせて多少下げる可能性があります

2019-1-572709	担当者	小林
---------------	-----	----