

カーポート 施工概略図

YKK AP レイナポートグラン50 積雪~50cm対応

幅= 2,700mm

奥行= 5,052mm

色： カームブラック

屋根材： 熱線遮断ポリカーボネート（色：【未定】）


柱仕様： 標準柱仕様（有効高 約2,000mm）

メーカー小売希望価格： ￥438,400

YKK AP レイナポートグラン 着脱式サポート 標準・ハイルーフ兼用

色： カームブラック

数量： 3本入り×1セット

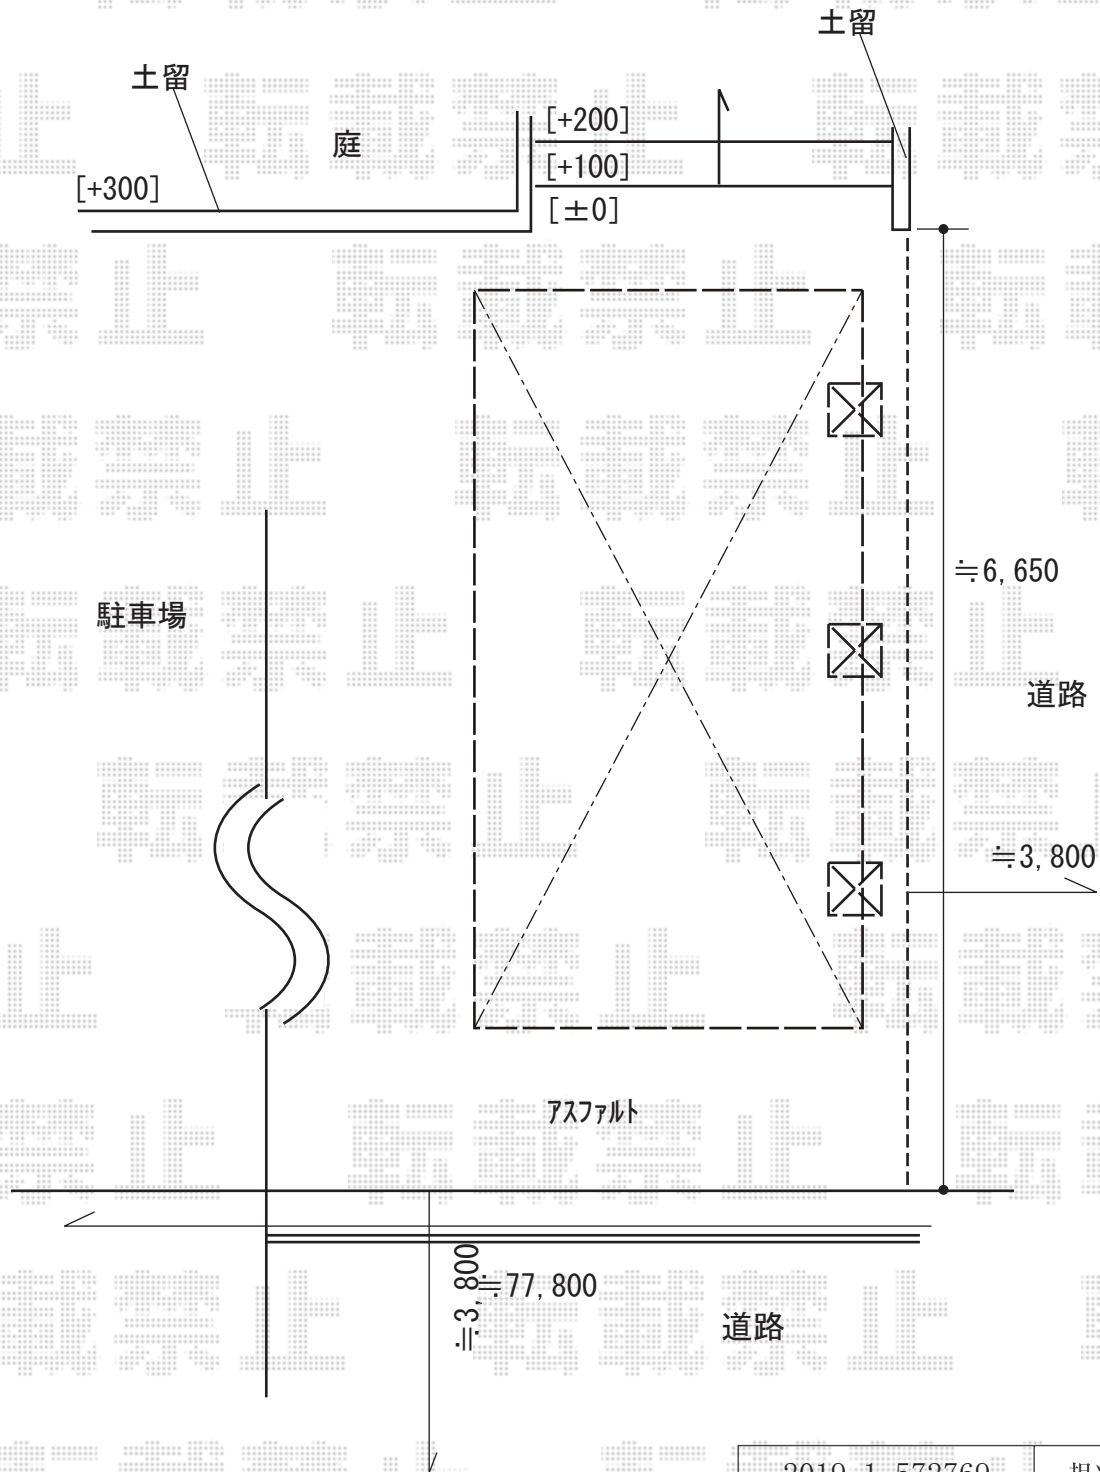

2019-1-572769

担当者

木挽