

カーポート 施工概略図

YKK AP レイナポートグラン 縦連棟 積雪~20cm対応

幅= 2,400mm

奥行= 10,064mm

色 : ブラウン


屋根材 : ポリカーボネート (トーマイマット)

柱仕様 : ハイルフ柱仕様 (有効高 約2,350mm)

YKK AP レイナポートグラン 着脱式サポート 標準・ハイルフ兼用

色 : ブラウン

数量 : 2本入り×2セット

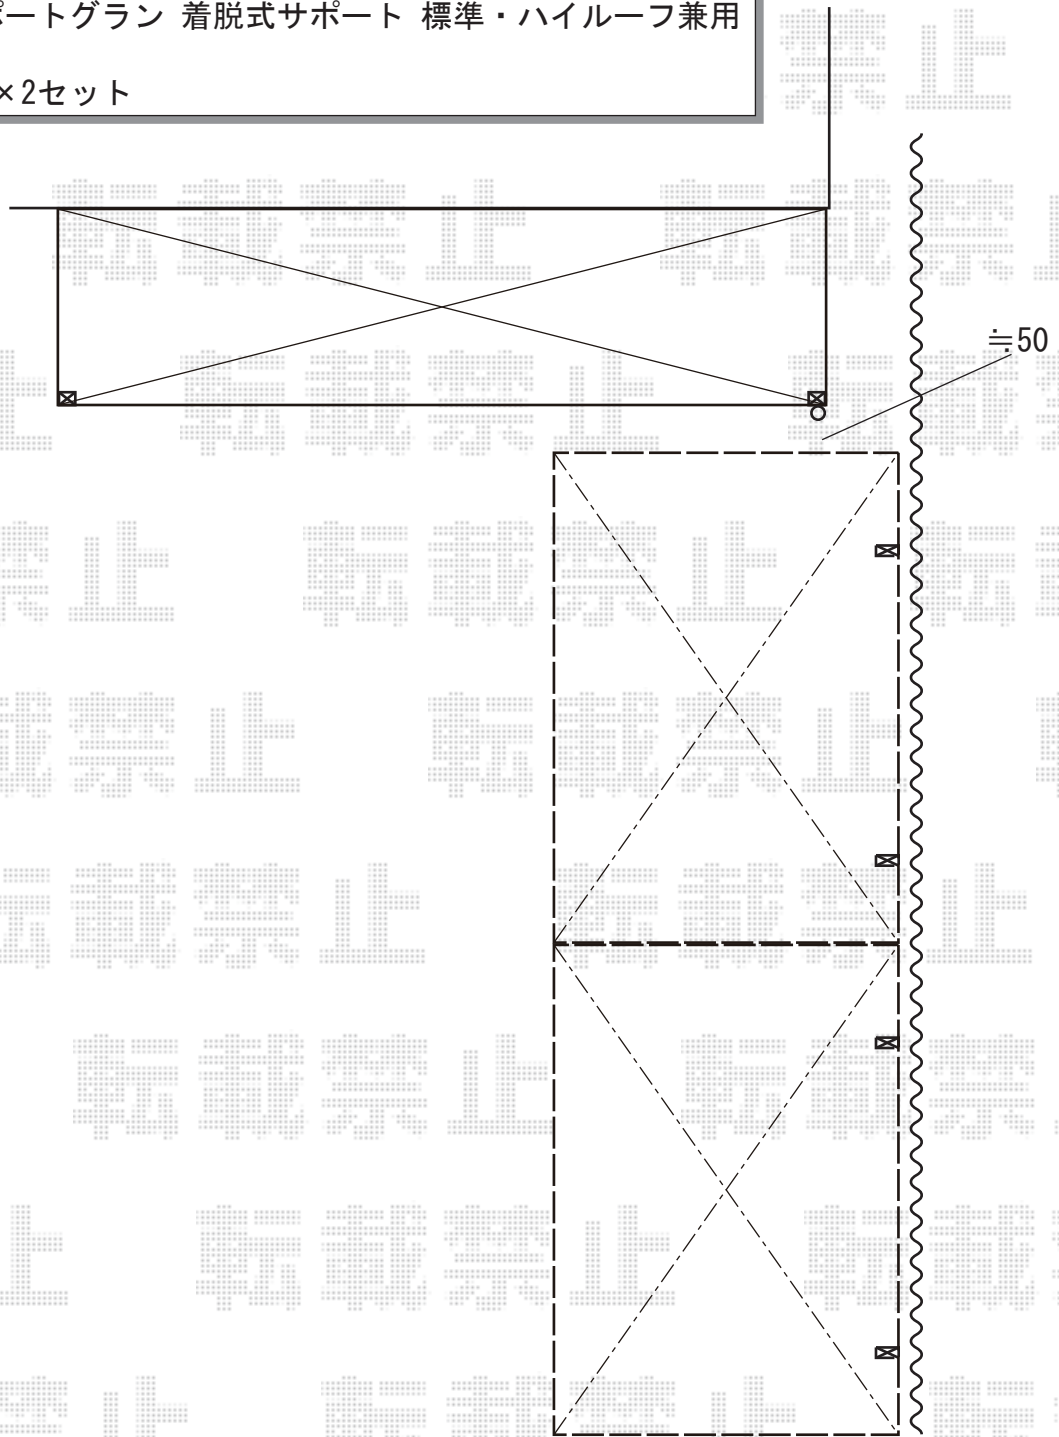

2019-1-572854

担当者

村上 (公)