

エクステリア商品工事 施工概略図

YKK AP エフルージュ ツイン50 積雪~50cm対応

幅= 5,420mm

奥行= 5,065mm

色： プラチナステン

屋根材： 熱線遮断ポリカーボネート（クリアマット）


柱仕様： ハイルーフ柱仕様（有効高 約2,300mm）

YKK AP リレーリアフェンス2N型 たて格子 間仕切柱施工

単体用 (W×H) = 関東間H18F (910×1,765mm0) × 1セット

連結用 (W×H) = 関東間H18FJ (910×1,765mm) × 1セット

色： プラチナステン

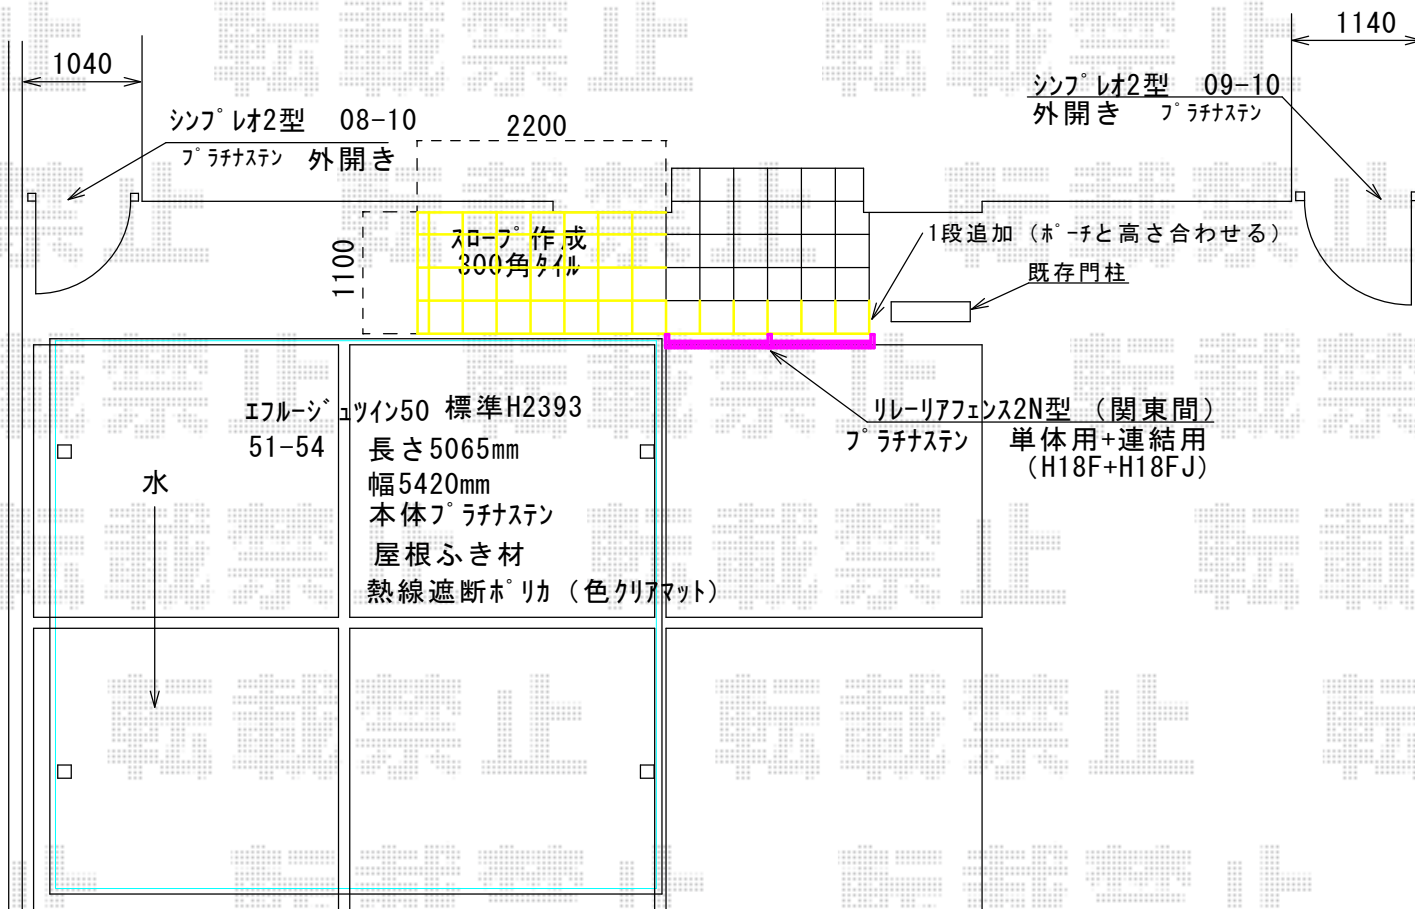

YKK AP シンプルオ門扉2型 縦格子 片開き 門柱使用

扉幅 = 800mm

扉高 = 1,000mm

色： プラチナステン

【未定】錠： 【仮】打掛錠1型

開き： 外開き

追加部材： 外開き対応

YKK AP シンプルオ門扉2型 縦格子 片開き 門柱使用

扉幅 = 900mm

扉高 = 1,000mm

色： プラチナステン

【未定】錠： 【仮】打掛錠1型

開き： 外開き

追加部材： 外開き対応