


エクステリア商品工事 施工概略図

YKK AP エフルージュ ツイン50 積雪~50cm対応
 幅= 5,420mm
 奥行= 5,065mm
 色： プラチナステン
 屋根材： 熱線遮断ポリカーボネート（クリアマット）
 柱仕様： ハイルーフ柱仕様（有効高 約2,300mm）

YKK AP リレーリアフェンス2N型 たて格子 間仕切柱施工
 単体用 (W×H) = 関東間H18F (910×1,765mm0) × 1セット
 連結用 (W×H) = 関東間H18FJ (910×1,765mm) × 1セット
 色： プラチナステン

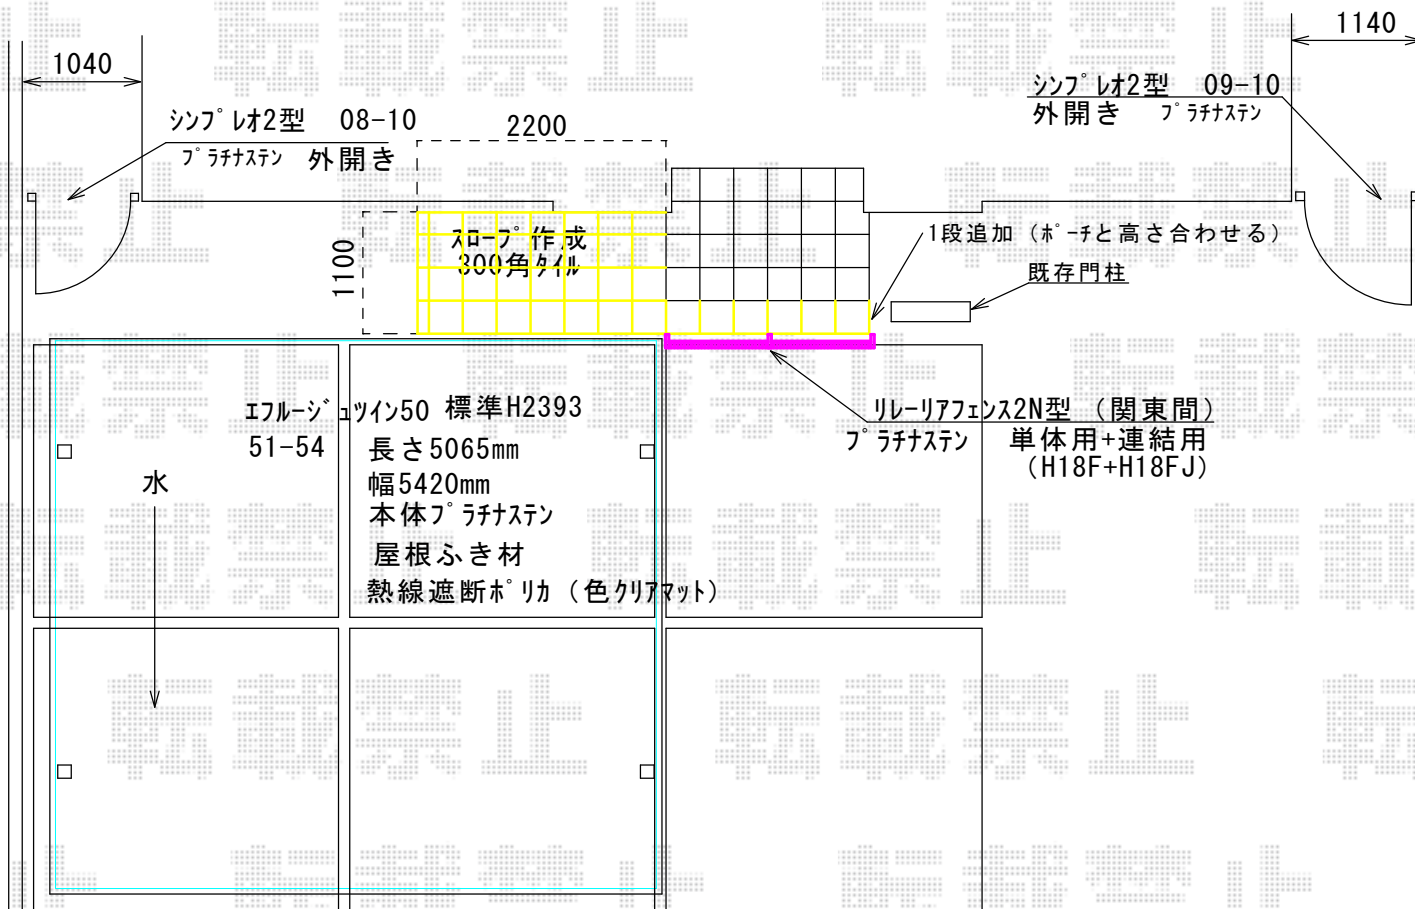

YKK AP シンプルオ門扉2型 縦格子 片開き 門柱使用
 扉幅 = 800mm
 扉高 = 1,000mm
 色： プラチナステン
 【未定】錠： 【仮】打掛錠1型
 開き： 外開き
 追加部材： 外開き対応

YKK AP シンプルオ門扉2型 縦格子 片開き 門柱使用
 扉幅 = 900mm
 扉高 = 1,000mm
 色： プラチナステン
 【未定】錠： 【仮】打掛錠1型
 開き： 外開き
 追加部材： 外開き対応