


カーポート 施工概略図

LIXIL(トステム) テールポートシグマIII 延長 積雪~20cm対応  
幅= 3,000mm  
奥行= 7,098mm  
色: シャイングレー  
屋根材: 熱線吸収ポリカーボネート (ライトブルーマット調)  
柱仕様: ロング柱28仕様 (有効高 約2,800mm)

LIXIL テールポートシグマIII 着脱式サポート ロング柱28用  
色: シャイングレー  
入り数: 1本入り×3セット

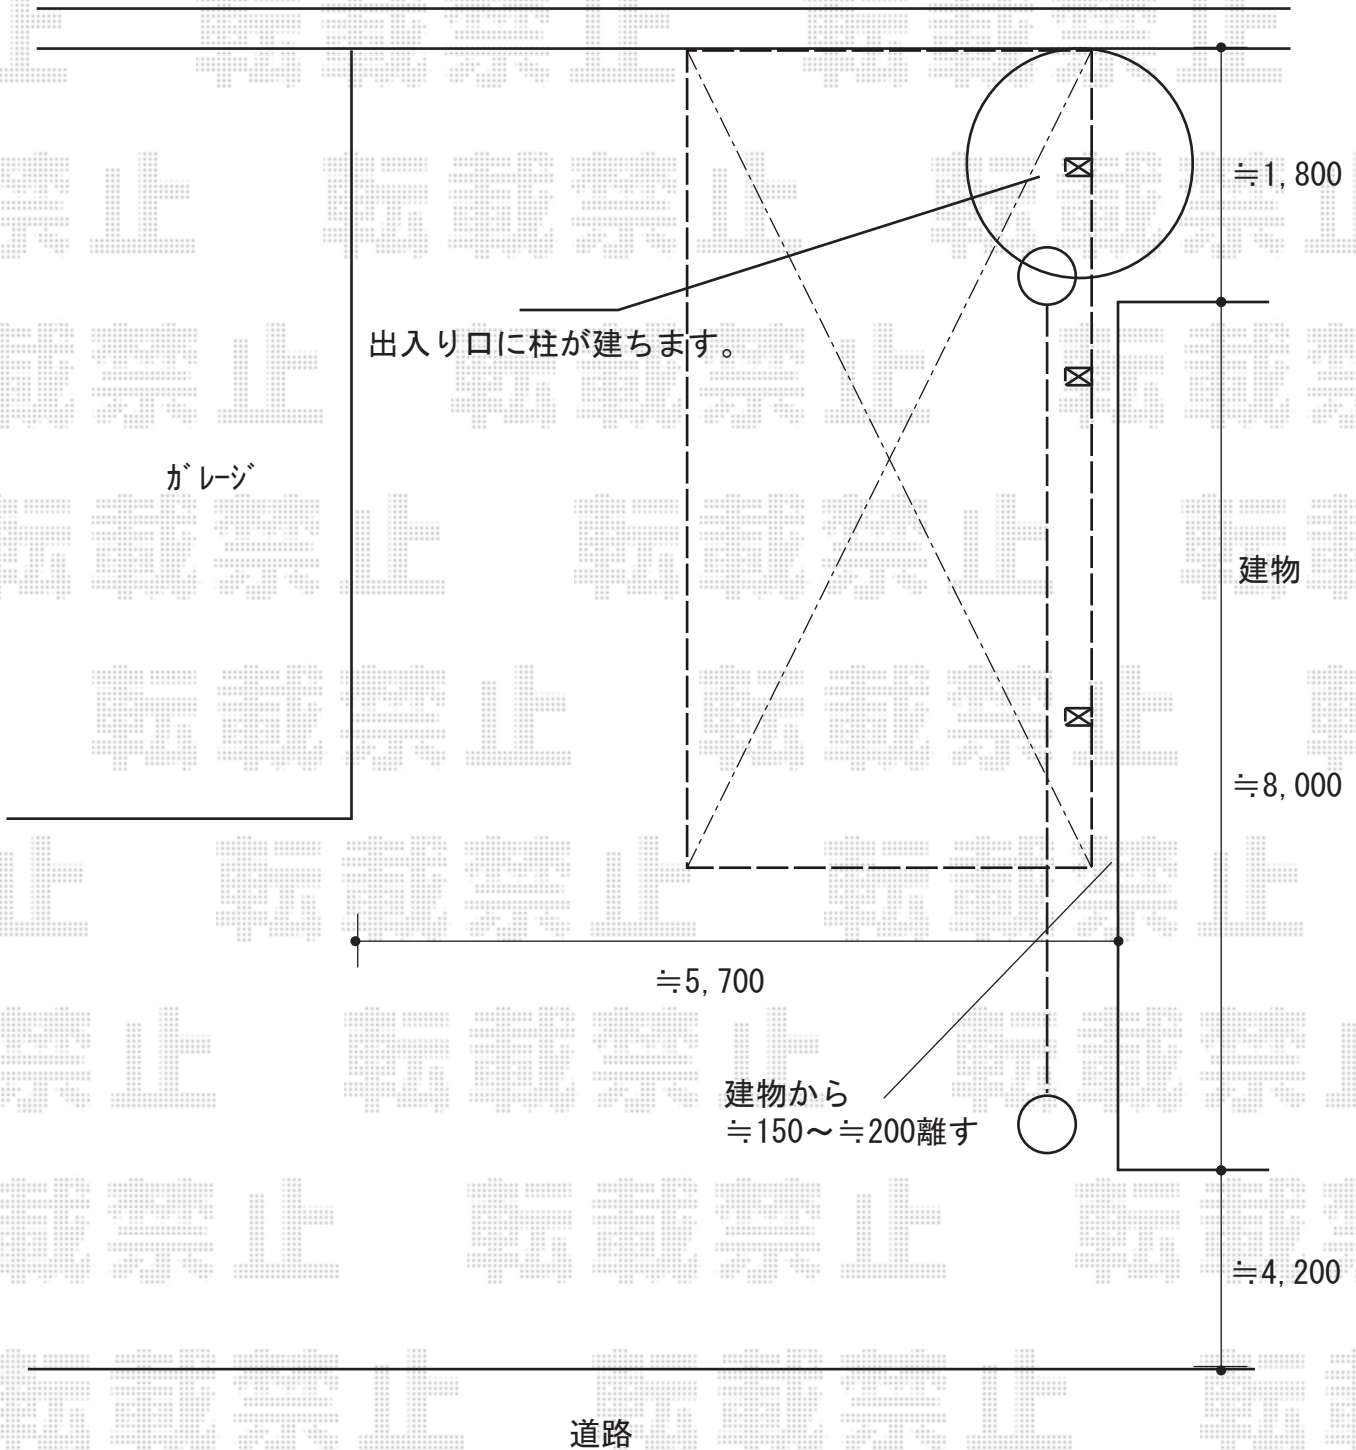

2019-1-573456	担当者	伊野
---------------	-----	----