


フェンス 施工概略図

LIXIL (TOEX) プレスタフェンス8型 アルミ多段柱 (パネル2段)
本体1枚 (W×H) = T-10 (1979.5×920mm) × 14枚
アルミ多段柱 : T-20 (1,903mm) × 8本
上下ブラケットセット : PF × 8セット
中間ブラケットセット : PF × 8セット
継手セット : PF (B) × 12セット
端部キャップC : T-10 × 2セット
色 : ブラック

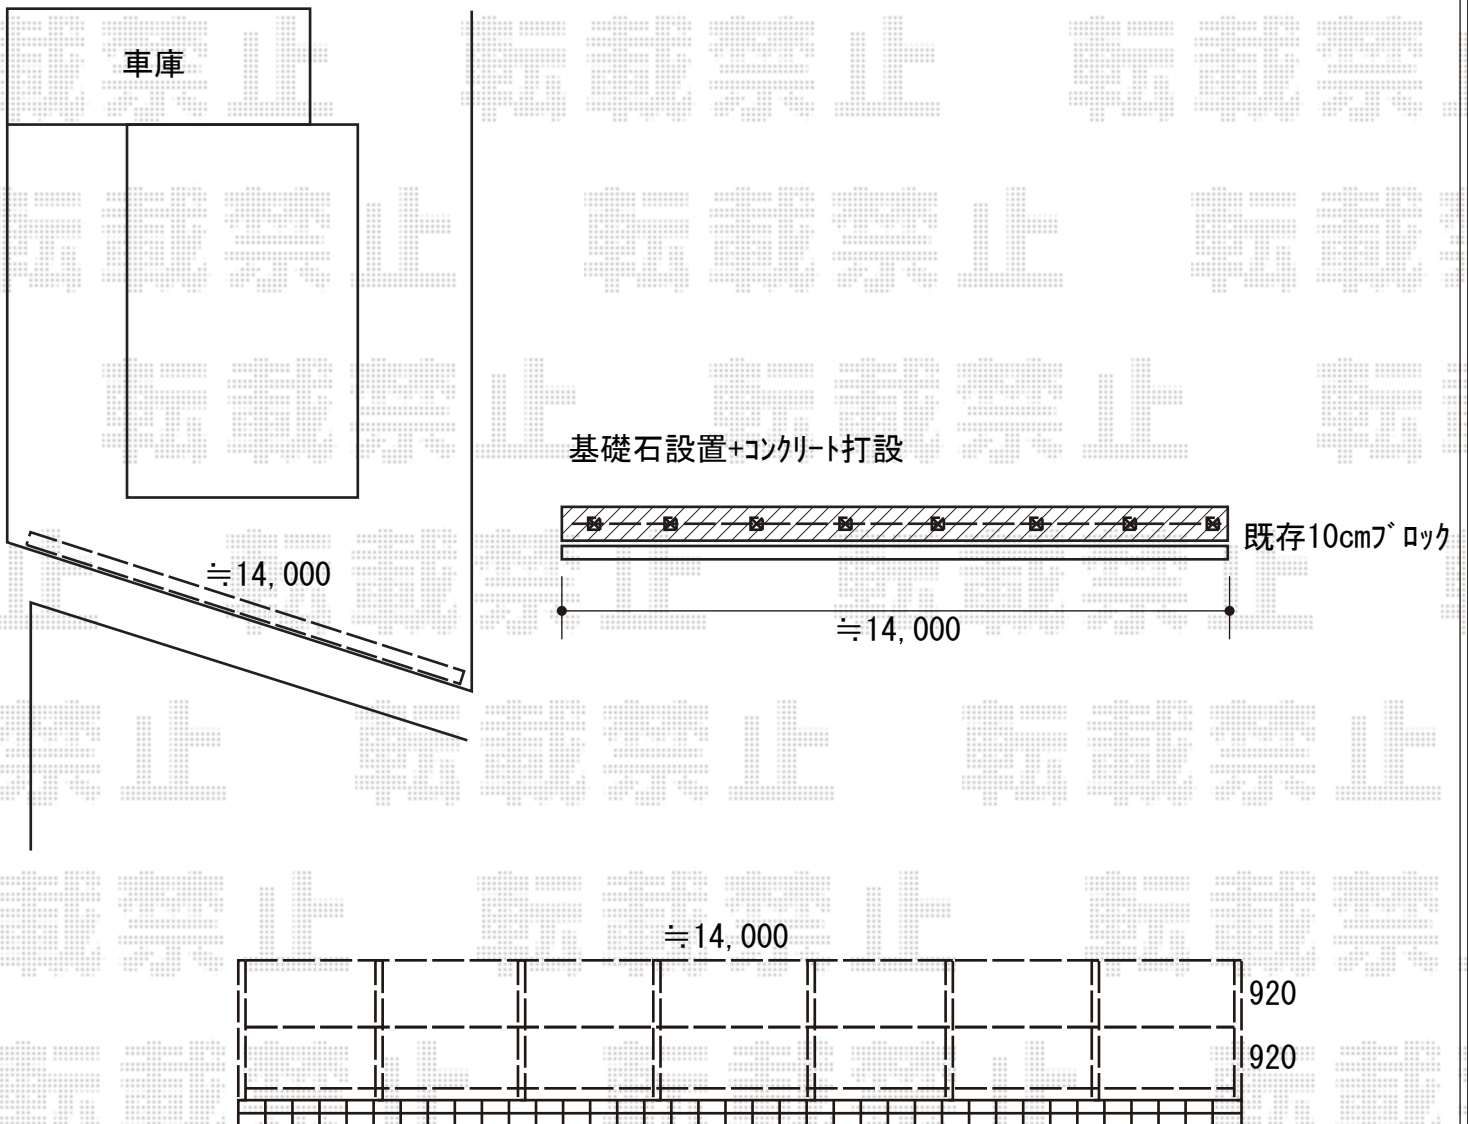

2019-1-573909

担当者

上谷