


# エクステリア商品工事 施工概略図

LIXIL(TOEX) ライシスフェンス 5型 横目隠し アルミ多段柱使用  
 本体1枚 (W×H) = T-10 (1,979.5×920mm) × 2枚  
 アルミ多段柱: T-20 (1,903mm) × 3本  
 上下ブラケットセット: RF × 2セット  
 継手セット: RF × 1セット  
 端部キャップ: 1セット  
 色: シャイングレー

LIXIL(トステム) レストステージ 幕板納まり  
 間口= 3.0間(5,416mm)  
 出幅= 約2,700m/約1,800mm  
 色: クリエモカA  
 床板: 縦貼り  
 幕板: 幕板B(薄)  
 束柱: 束柱セット標準・調整式(353~450mm) (色: シャイングレー)  
 追加部材: 段床用部材一式\*1段 (W900)

LIXIL(トステム) レストステージ デッキフェンス ベース仕様  
 主柱: T-8×12本  
 ベースプレート<主柱用>: 床板固定用×12セット  
 笠木下桟セット: 2スパン用×5セット  
 パネル仕様: T-8/フラットラチスパネル×7枚  
 パネル仕様 (W750): T-8/フラットラチスパネル×3枚  
 笠木端部キャップ: 2個入×2セット  
 笠木中間部カバー: 1個入×1セット  
 笠木90度コーナー部カバー: 1個入×4セット  
 扉本体: ラチスタイプ07-08×1セット  
 錠セット: 1セット  
 色: クリエモカA

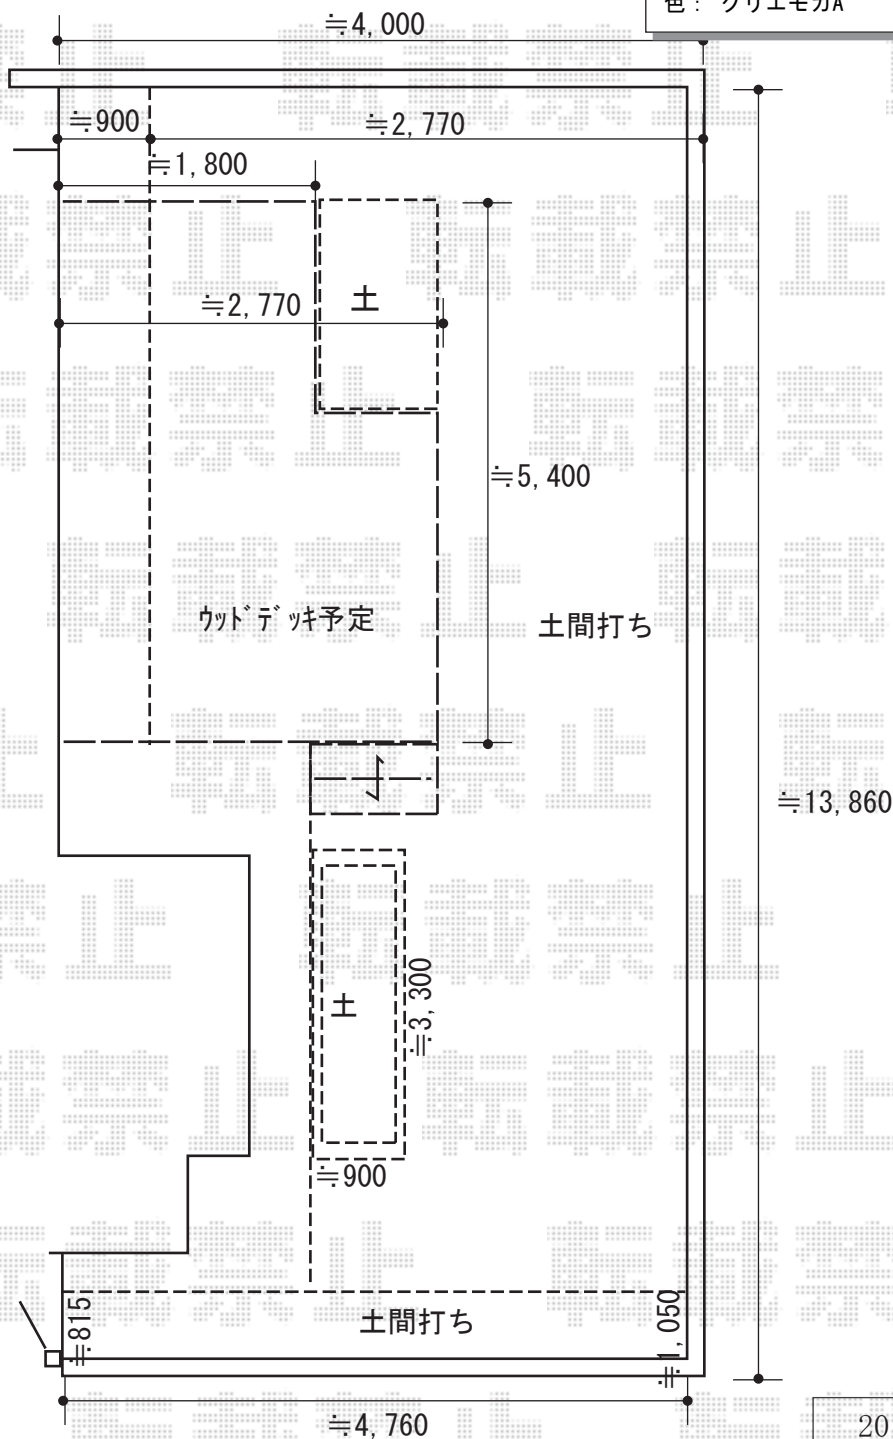

2019-1-574070      担当者      木附