
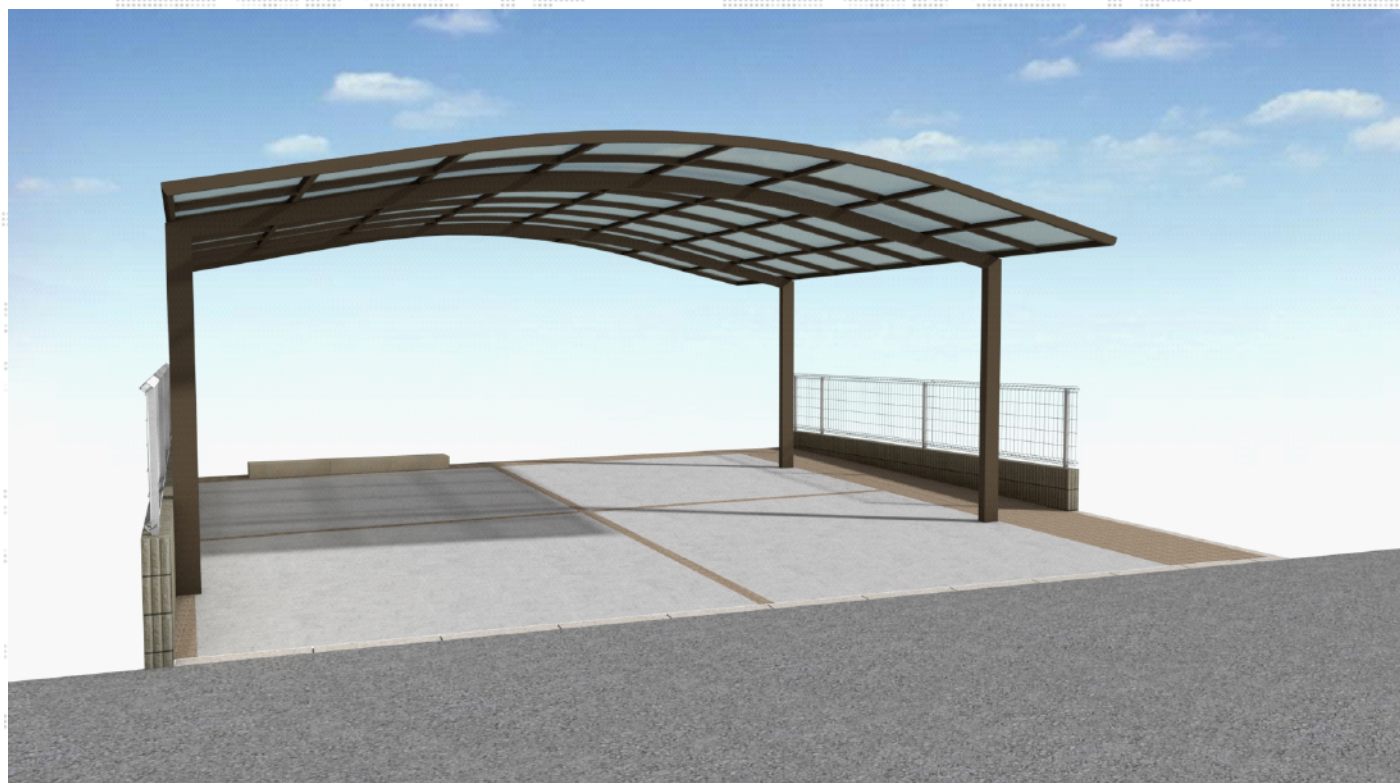


カーポート 施工概略図

YKK AP 【1】 レイナツインポートグラン 積雪～20cm対応  
幅= 5,983mm  
奥行= 5,768mm  
色： ブラウン  
屋根材： 熱線遮断ポリカーボネート(クリアマット)  
柱仕様： ハイーフ柱仕様(有効高 約2,350mm)

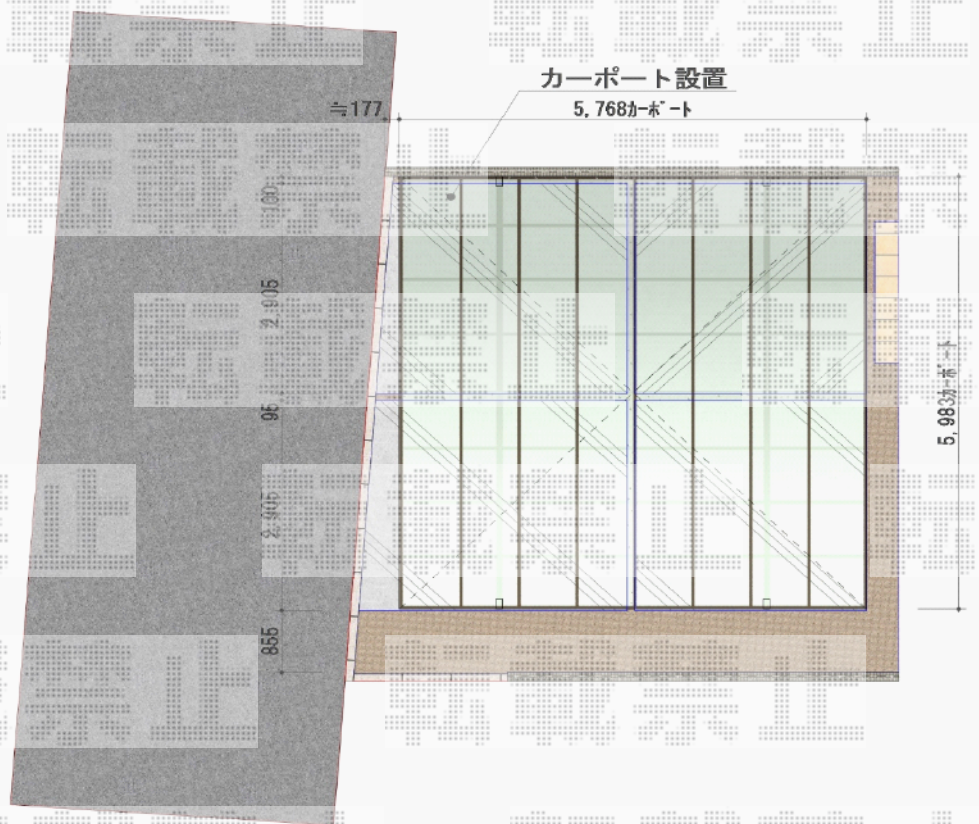

2019-10-659045

担当者

伊野

エクスショップ

現場状況や作図制限により概略図の内容と多少の違いが生じることがございます。  
施工時は、現場優先とさせて頂きたく思いますので、お立会い頂き、最終のご指示のほど、何卒、宜しくお願い致します。