


カーポート 施工概略図

LIXIL(トステム) テリオスポートIII 1500 2台用 角柱4本柱 積雪~50cm対応
幅= 5,484mm
奥行= 5,453mm
色: ブラック
屋根材: スチール折板(ペフ無/t0.6) × 9枚※価格別途
柱仕様: ロング柱25仕様(有効高 約2,500mm)
横材: 無

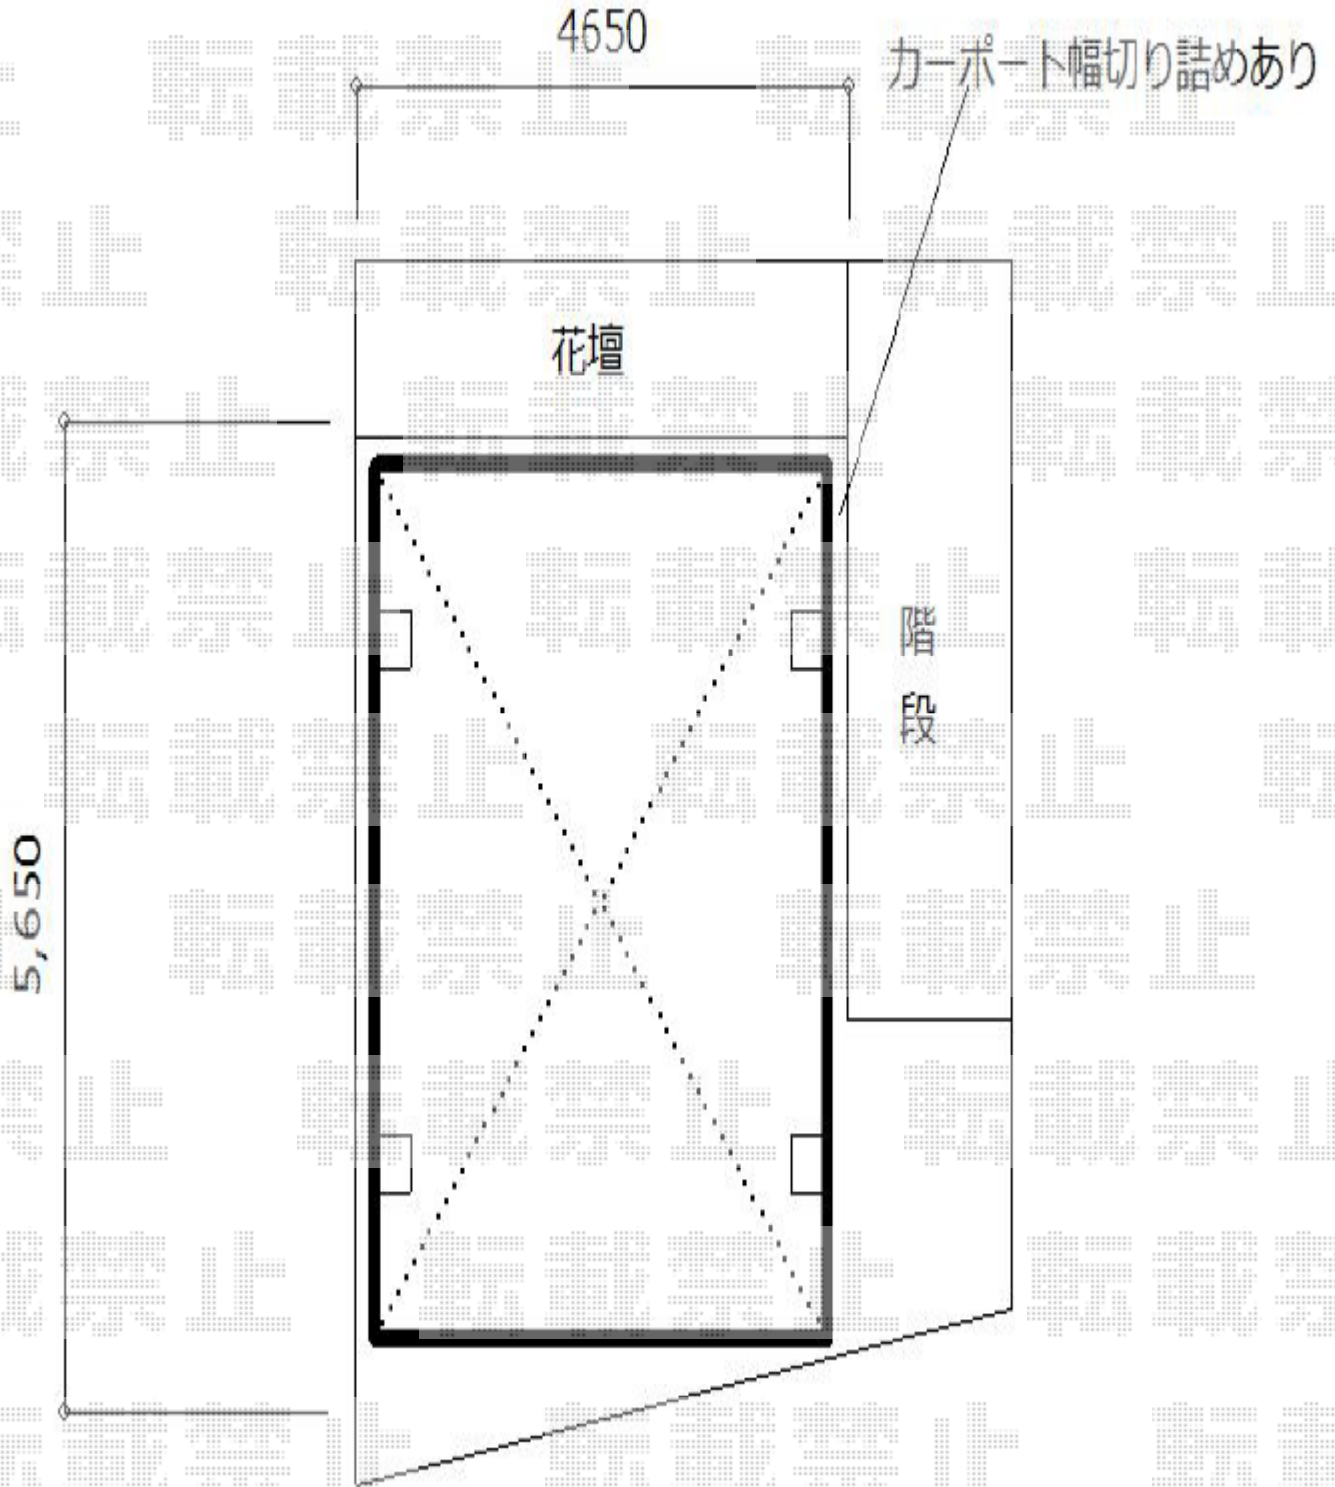

2019-10-659074

担当者

伊野