

カーポート 施工概略図

Value Select プレシオスポート 積雪～20cm 対応


幅 = 2,700mm

奥行 = 5,052mm

色 : チャコールブラック

屋根材 : ポリカーボネート (ガラスマット)

柱仕様 : ハイルフ柱仕様 (有効高 約 2,250mm)

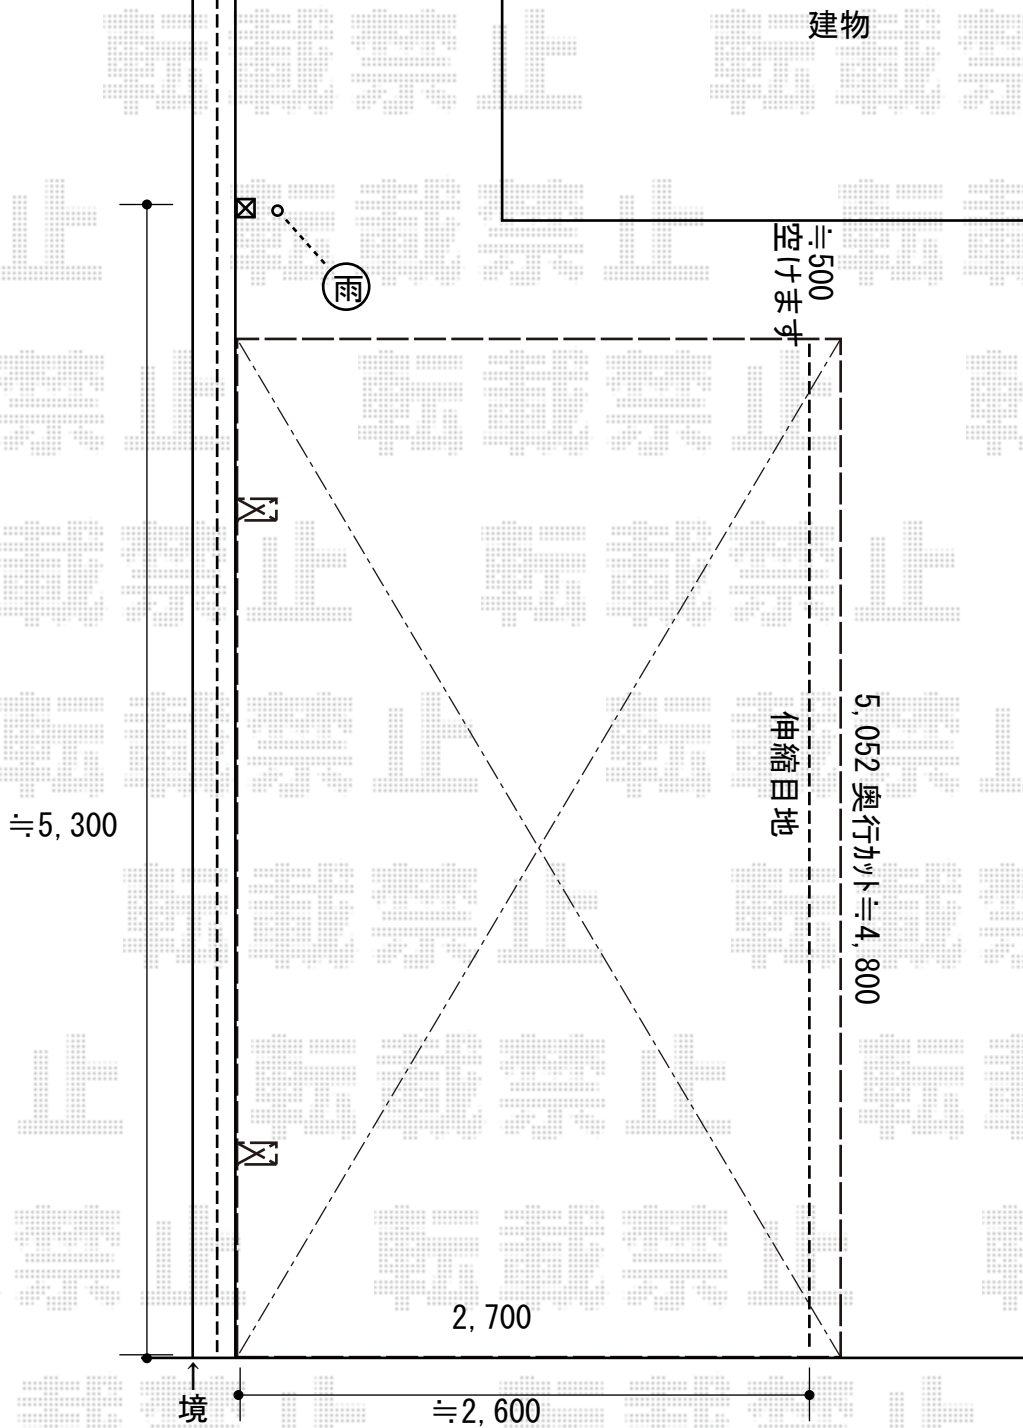

2019-10-659266

担当者

新西