


カーポート 施工概略図

YKK AP レイナポートグラン 積雪～20cm対応
幅= 3,000mm
奥行= 5,400mm
色： プラチナステン
屋根材： 熱線遮断ポリカーボネート(クリアマット)
柱仕様： ハイルフ柱仕様 (有効高 約2,350mm)

YKK AP レイナポートグラン 着脱式サポート 標準・ハイルフ兼用 1本入り×1セット
色： プラチナステン

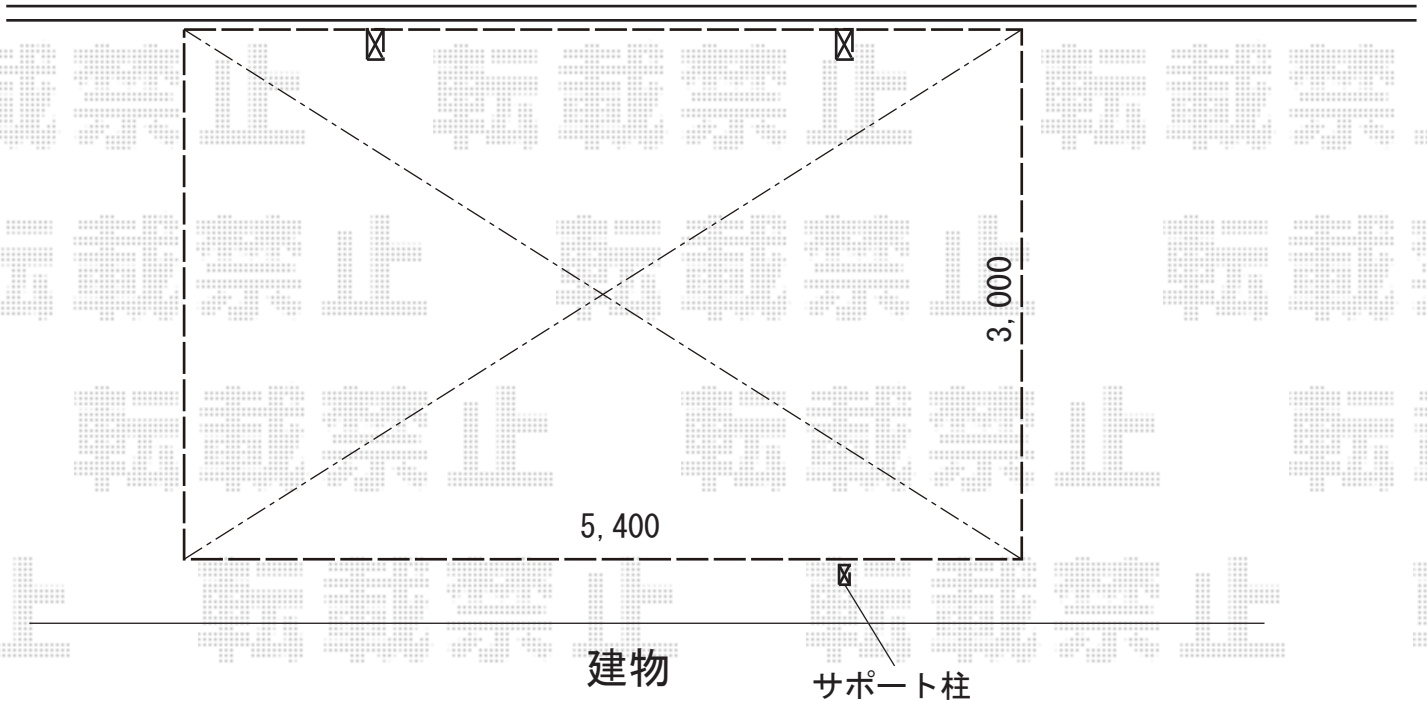

2019-10-659772

担当者

伊野