


カーポート 施工概略図

隣地境界

≒5,350

三協アルミ スカイリード 片側支持 積雪~20cm対応\*柱3本仕様  
幅= 3,340mm  
奥行= 5,400mm  
色： サンシルバー  
屋根材： ポリカーボネート（かすみ）  
柱仕様： H25（有効高 約2,500mm）

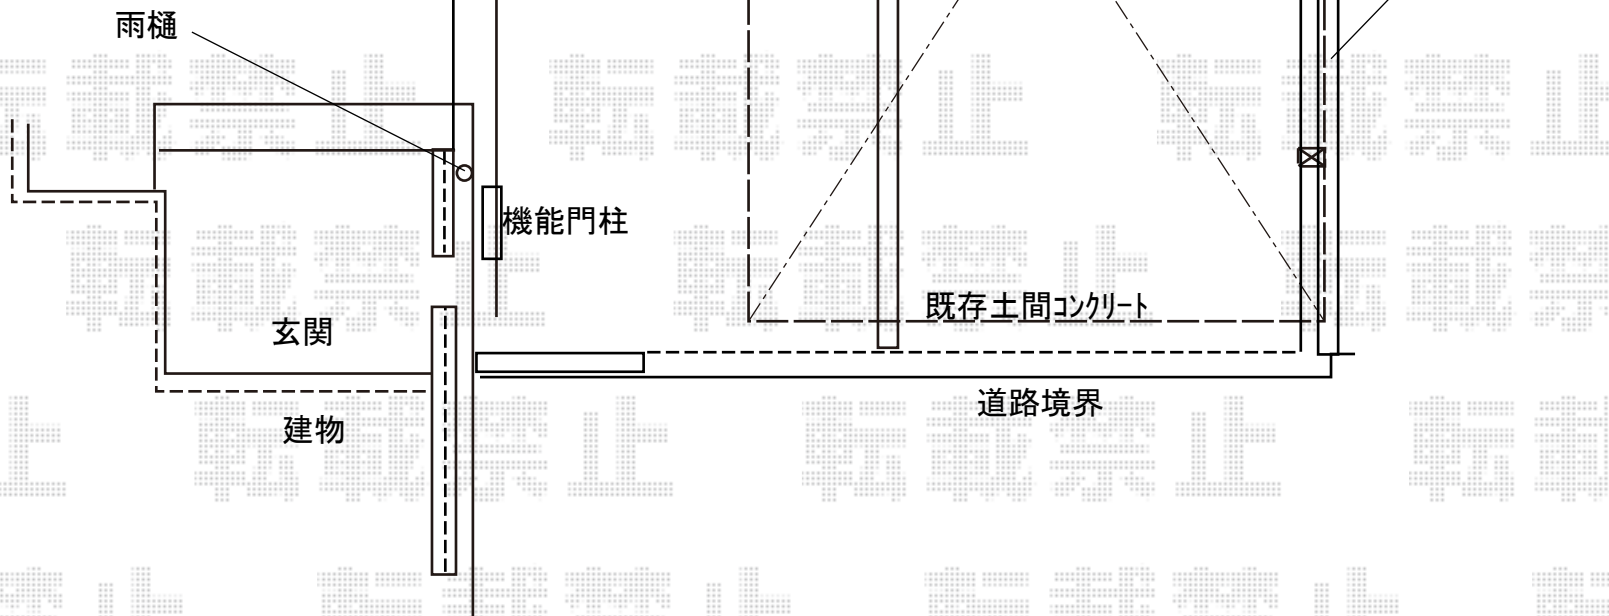

※納まりはイメージです