


カーポート 施工概略図

YKK AP レイナポートグラン 積雪～20cm対応  
幅= 2,550mm  
奥行= 5,052mm  
色： ホワイト  
屋根材： ポリカーボネート（トーマイマット）  
柱仕様： ハイルーフ柱仕様（有効高 約2,350mm）

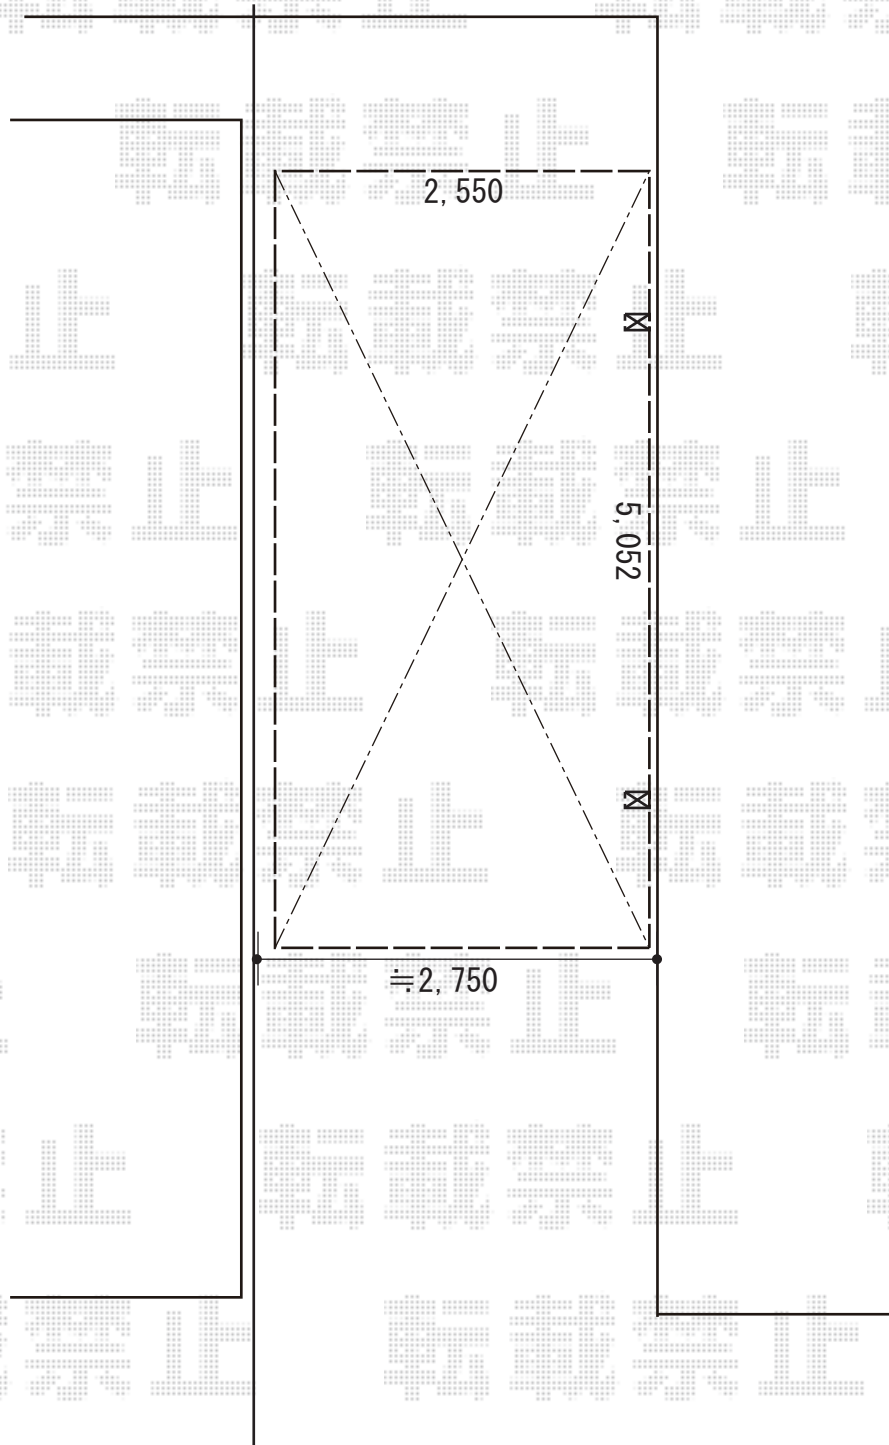

2019-10-660285

担当者

村上（公）