


カーポート 施工概略図

YKK AP レイナポートグラン 積雪~20cm対応  
幅= 2,550mm  
奥行= 5,052mm  
色: 【未定】  
屋根材: 【仮】ポリカーボネート (アースブルー)  
柱仕様: 標準柱仕様 (有効高 約2,000mm)

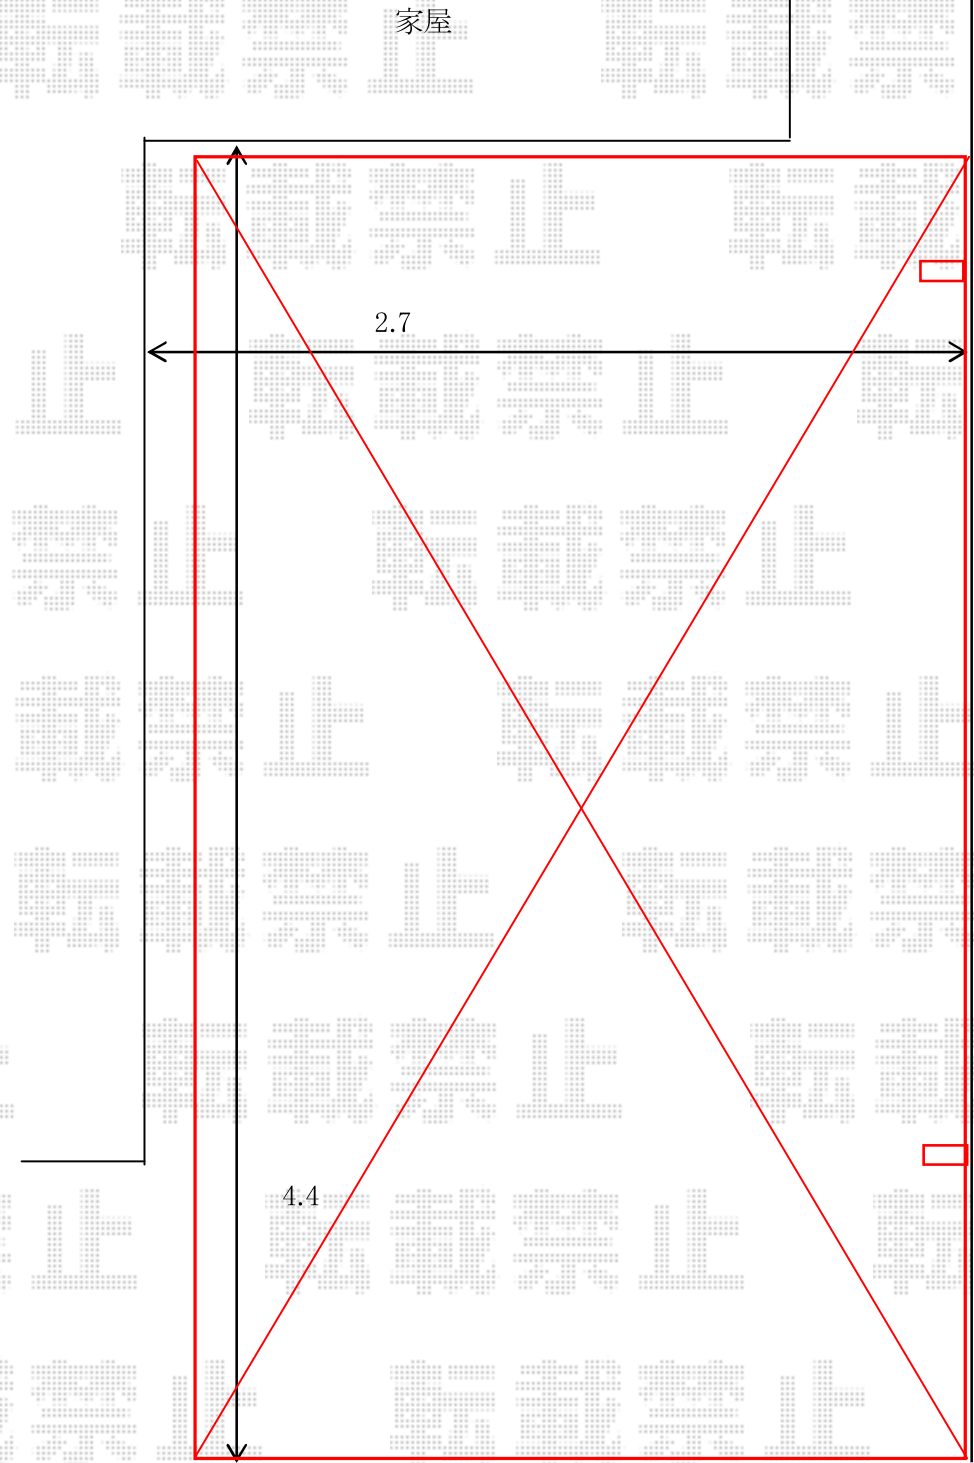

2019-10-660368

担当者

伊野