


カーポート 施工概略図

YKK AP エフルージュ ツイン 積雪~20cm対応
幅= 5,988mm
奥行= 5,768mm
色： プラチナステン
屋根材： 熱線遮断ポリカーボネート(クリアマット)
柱仕様： ハイルフ柱仕様 (有効高 約2,350mm)

※埋設管位置確認要

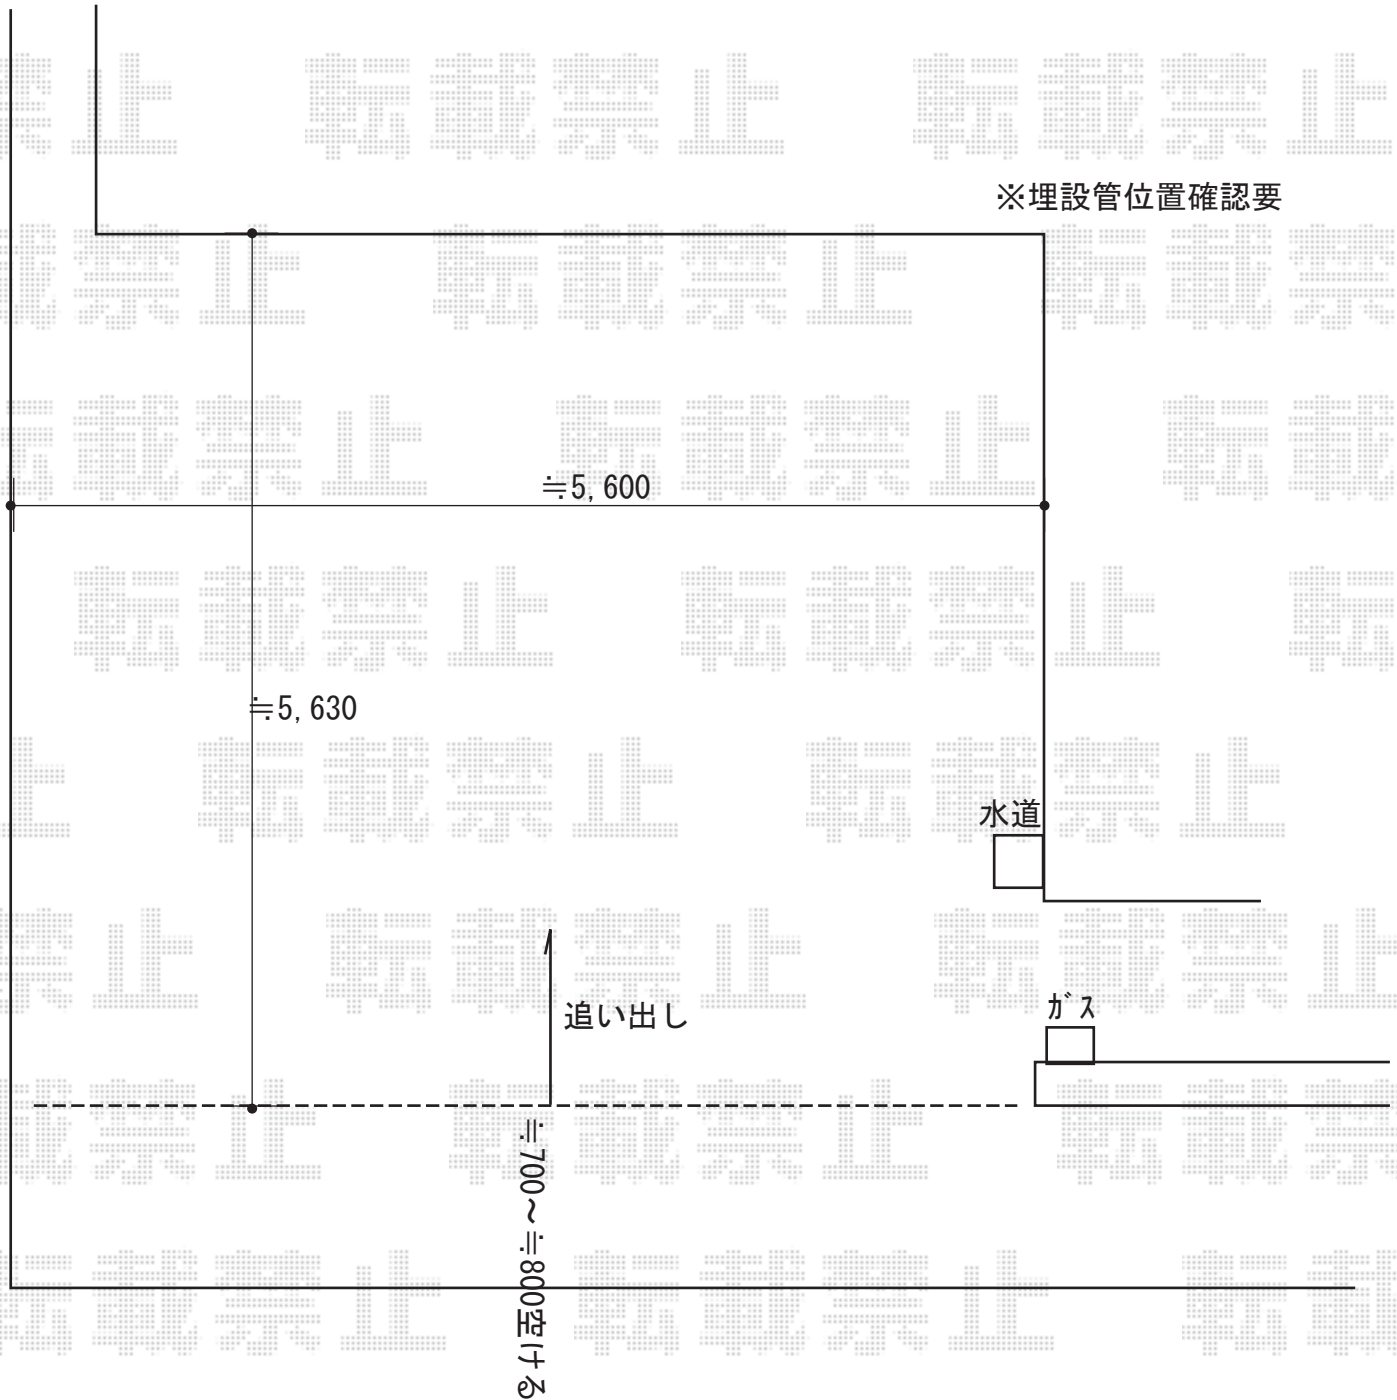

2019-10-660651

担当者

木挽