


サイクルポート 施工概略図

Value Select プレシオスポート ミニ 積雪~20cm対応  
 幅= 2,100mm  
 奥行= 2,904mm(4台用)  
 色: ノーブルステン  
 屋根材: 【仮】ポリカーボネート (スカイブルー)  
 柱仕様: 標準柱仕様 (有効高 約1,814mm)

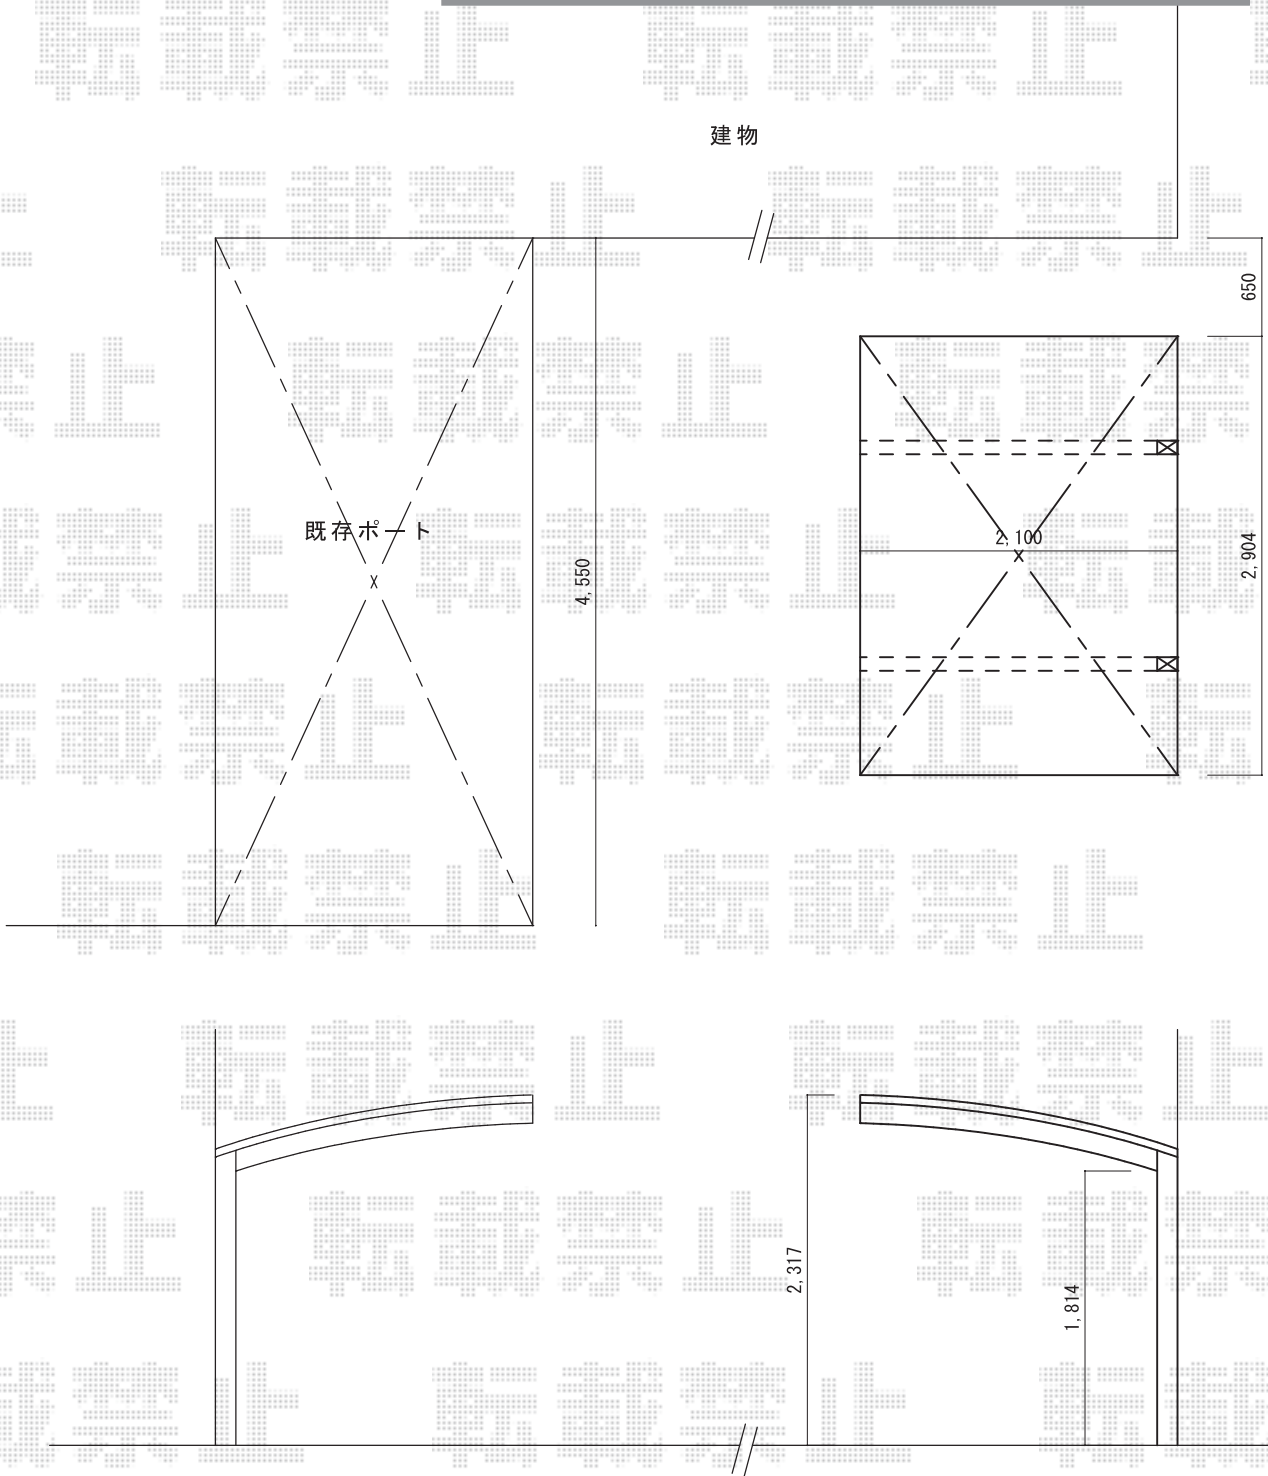

2019-10-661044	担当者	木挽
----------------	-----	----