

カーポート 施工概略図

LIXIL ネスカF (フラットスタイル) 積雪~20cm対応

幅= 2,992mm

奥行= 5,430mm

色: 【未定】


屋根材: 熱線吸収ポリカーボネート (クリアマットS・すりガラス調)

柱仕様: 標準柱仕様 (有効高 約2,200mm)

LIXIL ネスカF 着脱式サポート 標準柱用

色: 【未定】

数量: 2本入り×1セット

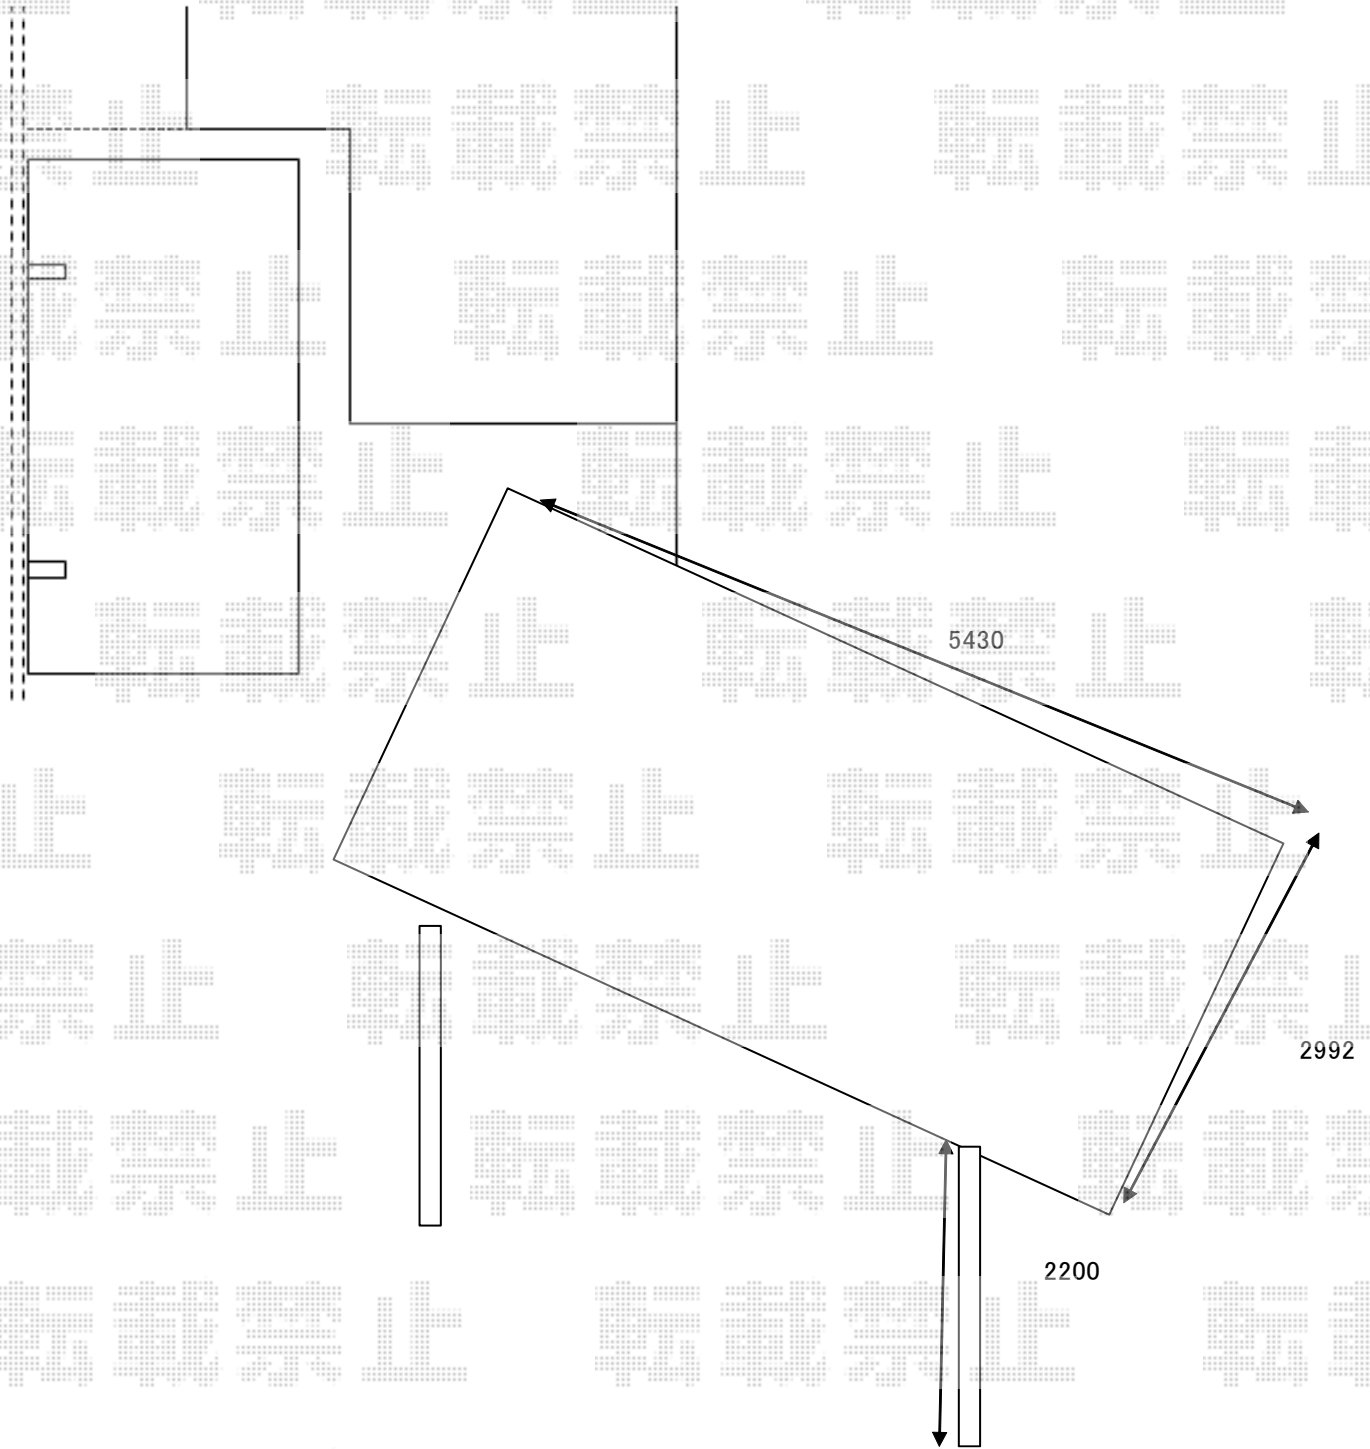

2019-10-661643

担当者

木挽