


ストックヤード 施工概略図

LIXIL スピーネストックヤードF型 パネルタイプ スクリーン仕様 積雪~20cm対応  
 間口= 関東間2間 (3,640mm)  
 出幅= 6尺 (1,785mm)  
 色: シャイングレー  
 屋根材: ポリカーボネート (クリアマット・すりガラス調)  
 囲い材: ポリカーボネート (クリアマット・すりガラス調)  
 側面ユニット(外観左/外観右): 無し  
 施工方法: 上止め

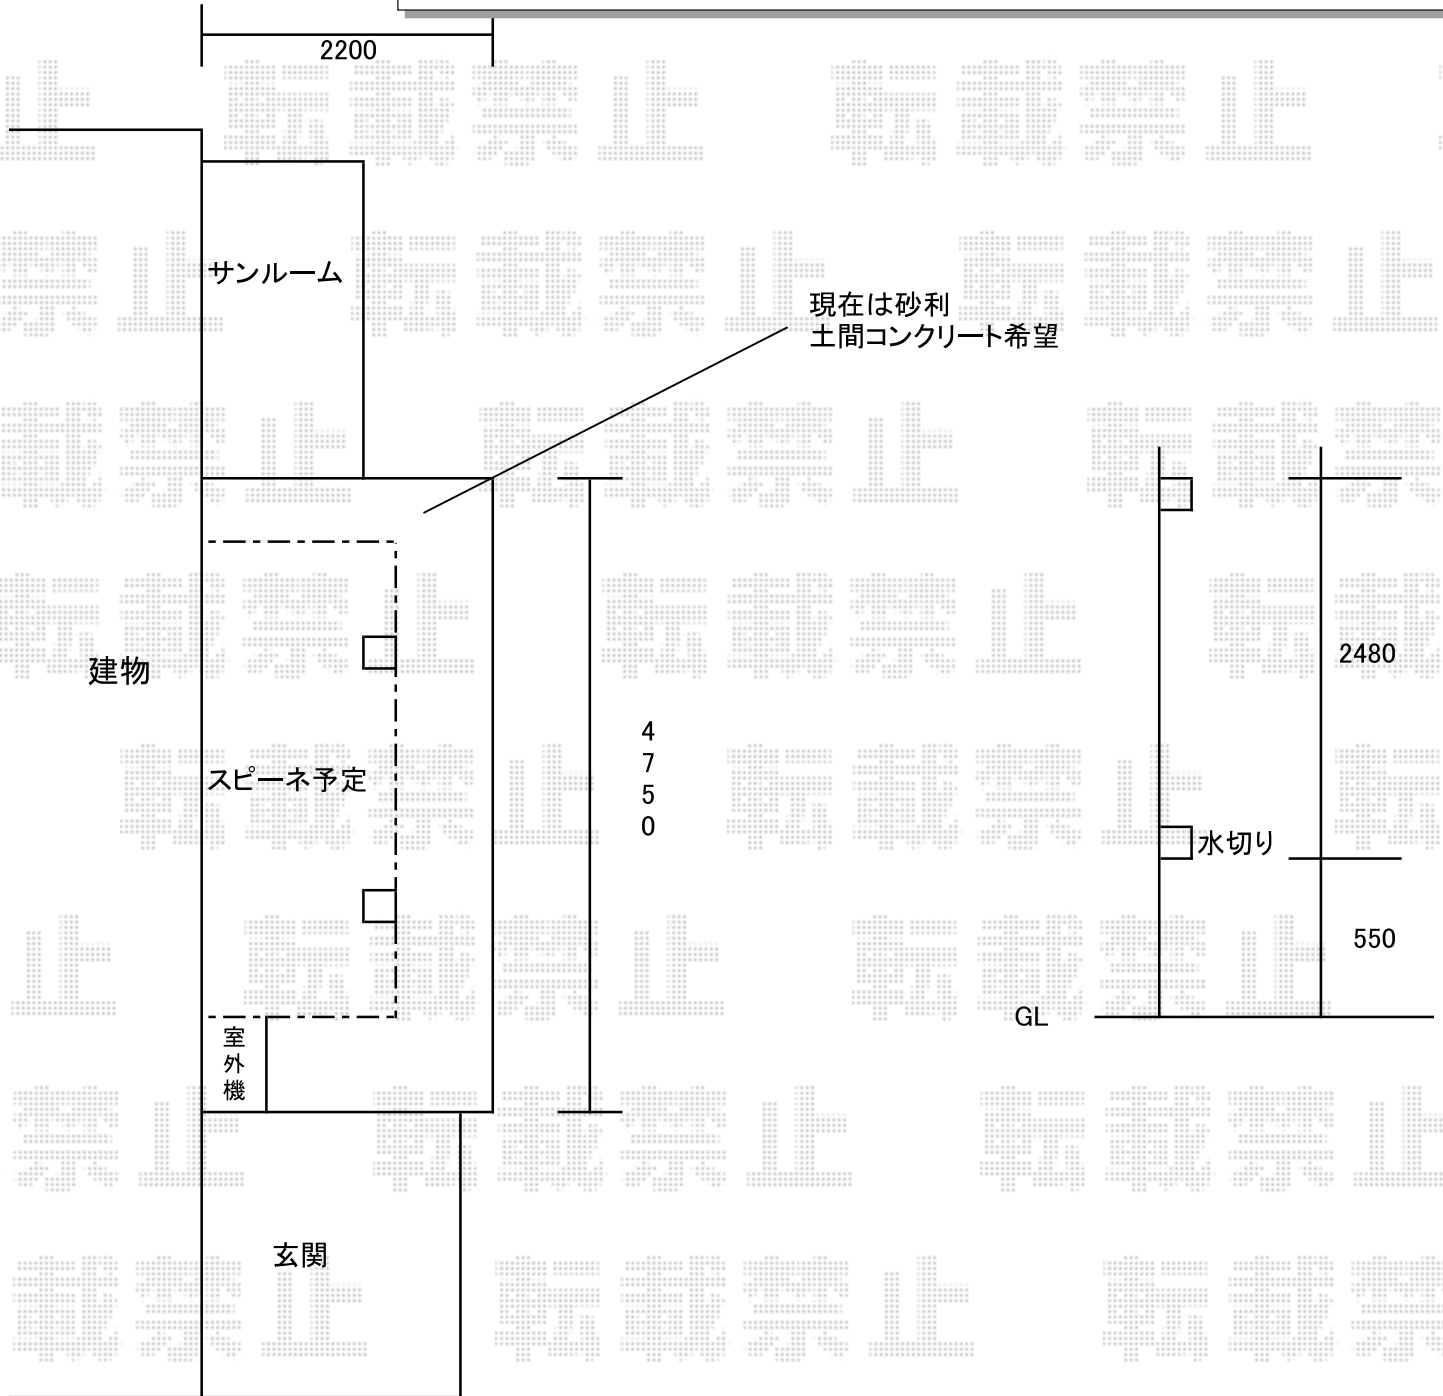

2019-10-661790	担当者	三村
----------------	-----	----