


エクステリア 施工概略図

YKK AP レイナツインポートグラン 積雪~20cm対応
 幅= 5,097mm
 奥行= 5,052mm
 色: プラチナステン
 屋根材: ポリカーボネート (トーマイマット)
 柱仕様: ハイルフ柱仕様 (有効高 約2,350mm)

YKK AP <2階>ソラリア R型 屋根タイプ 連棟 積雪~20cm対応
 間口= メーター3.0間[1.5+1.5間] (柱芯々5,718mm 屋根幅6,030mm)
 出幅= 4尺 (1,170mm)
 色: プラチナステン
 屋根材: ポリカーボネート (トーマイマット)
 柱仕様: 柱奥行移動タイプ (柱3本)
 施工方法: 下止め仕様
 躯体式バルコニー取付部品: Bタイプ/中間用×3

YKK AP <2階>水平式物干し 木造躯体用 ロング1本入り×1セット
 色: プラチナステン

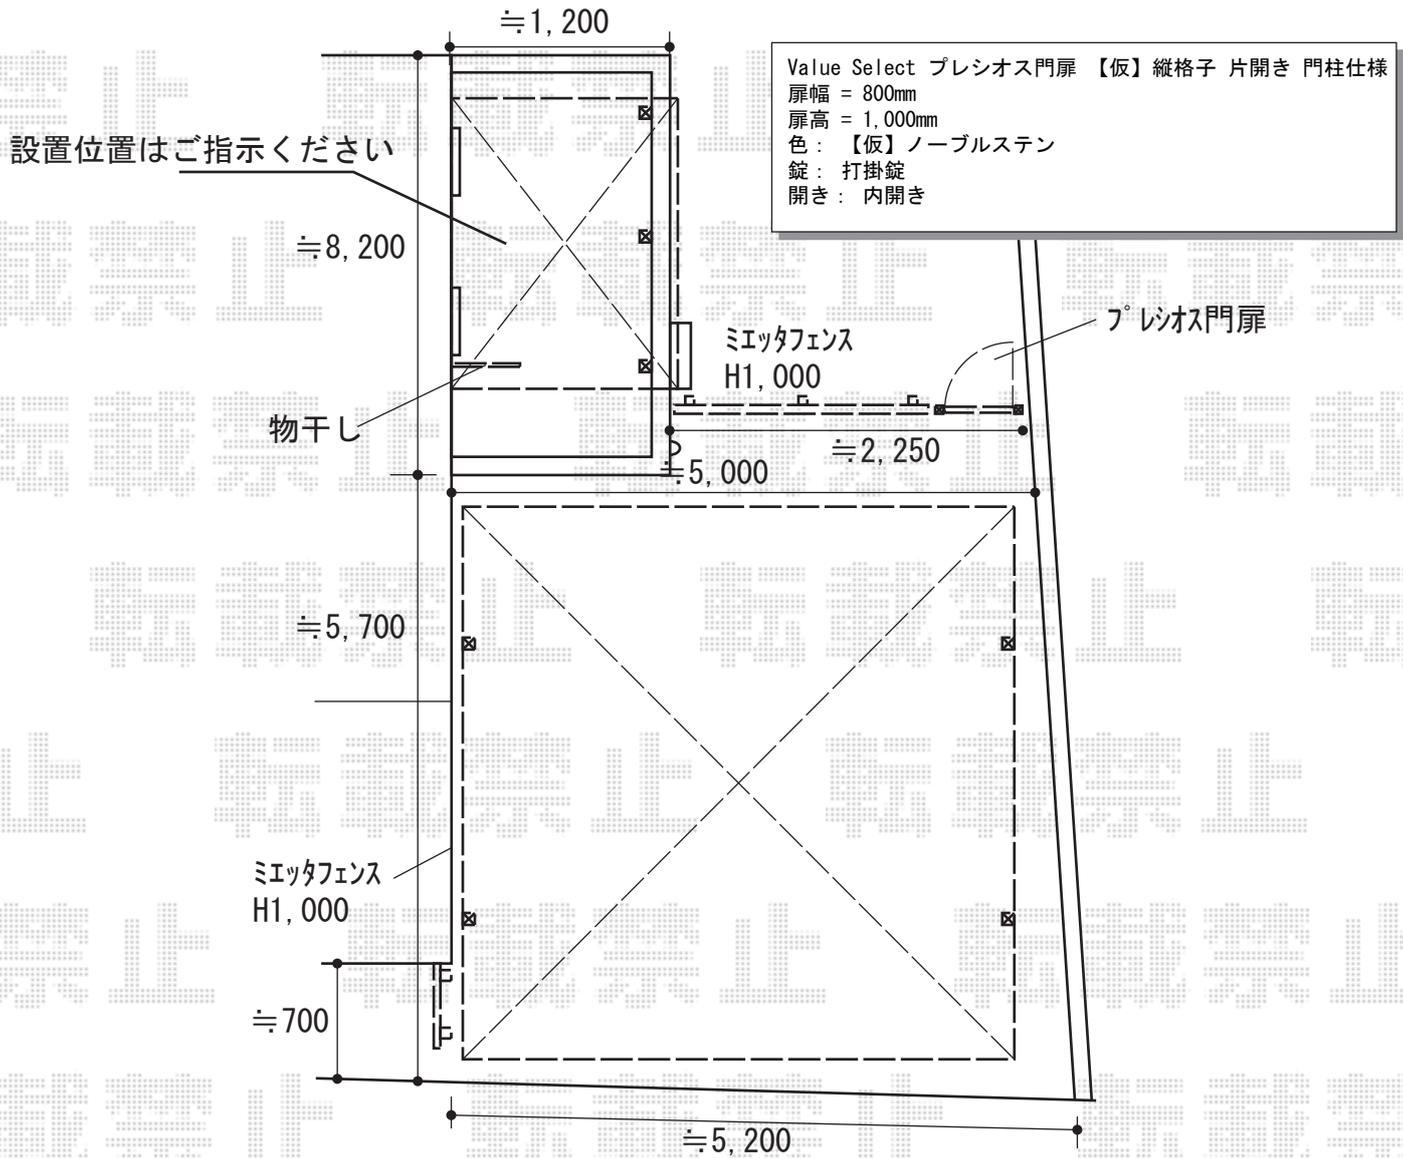

Value Select プレシオス門扉 【仮】縦格子 片開き 門柱仕様
 扉幅 = 800mm
 扉高 = 1,000mm
 色: 【仮】ノーブルステン
 錠: 打掛錠
 開き: 内開き

Value Select <カーゲート横>ミエッタフェンス 防犯たて格子タイプ 自由柱施工
 本体1枚 (W×H) = T100 (1,975×920mm) × 1枚
 自由柱: T100× 2本
 端部キャップ: 1
 色: 【未定】

Value Select <門扉横>ミエッタフェンス 防犯たて格子タイプ 自由柱施工
 本体1枚 (W×H) = T100 (1,975×920mm) × 1枚
 自由柱: T100× 3本
 端部キャップ: 1
 色: 【仮】ノーブルステン

2019-10-662341	担当者	安田
----------------	-----	----