



フェンス 施工概略図

Value Select モクアルフェンス 横板タイプ 自由柱施工
 本体1枚 (W×H) = T80(1,975mm×720mm) × 5枚
 自由柱: T80 × 7本
 端部キャップ: × 1セット
 色: チャコールブラック+ショコラウッド

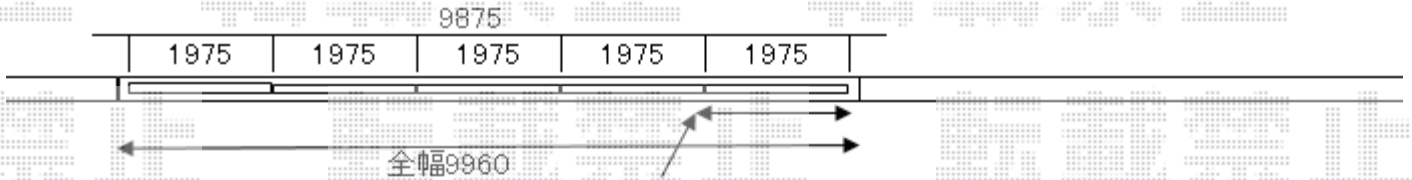

先端2000mm箇所
 にブロックが抜けている。
 柱1本追加

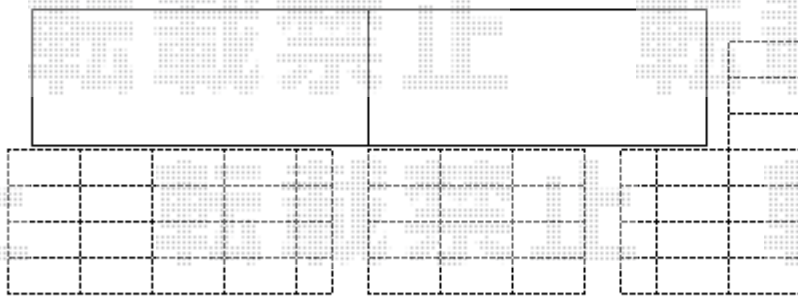

先端2000mm箇所
 にブロックが抜けている。
 柱1本追加

2019-10-662370

担当者

細川