


# カーポート 施工概略図

YKK AP レイナポートグラン 積雪～20cm対応  
幅= 3,000mm  
奥行= 5,768mm  
色： プラチナステン  
屋根材： 熱線遮断ポリカーボネート（アースブルーマット調）  
柱仕様： ハイルーフ柱仕様（有効高 約2,350mm）

YKK AP レイナポートグラン 着脱式サポート 標準・ハイルーフ兼用 2本入×1セット  
色： プラチナステン

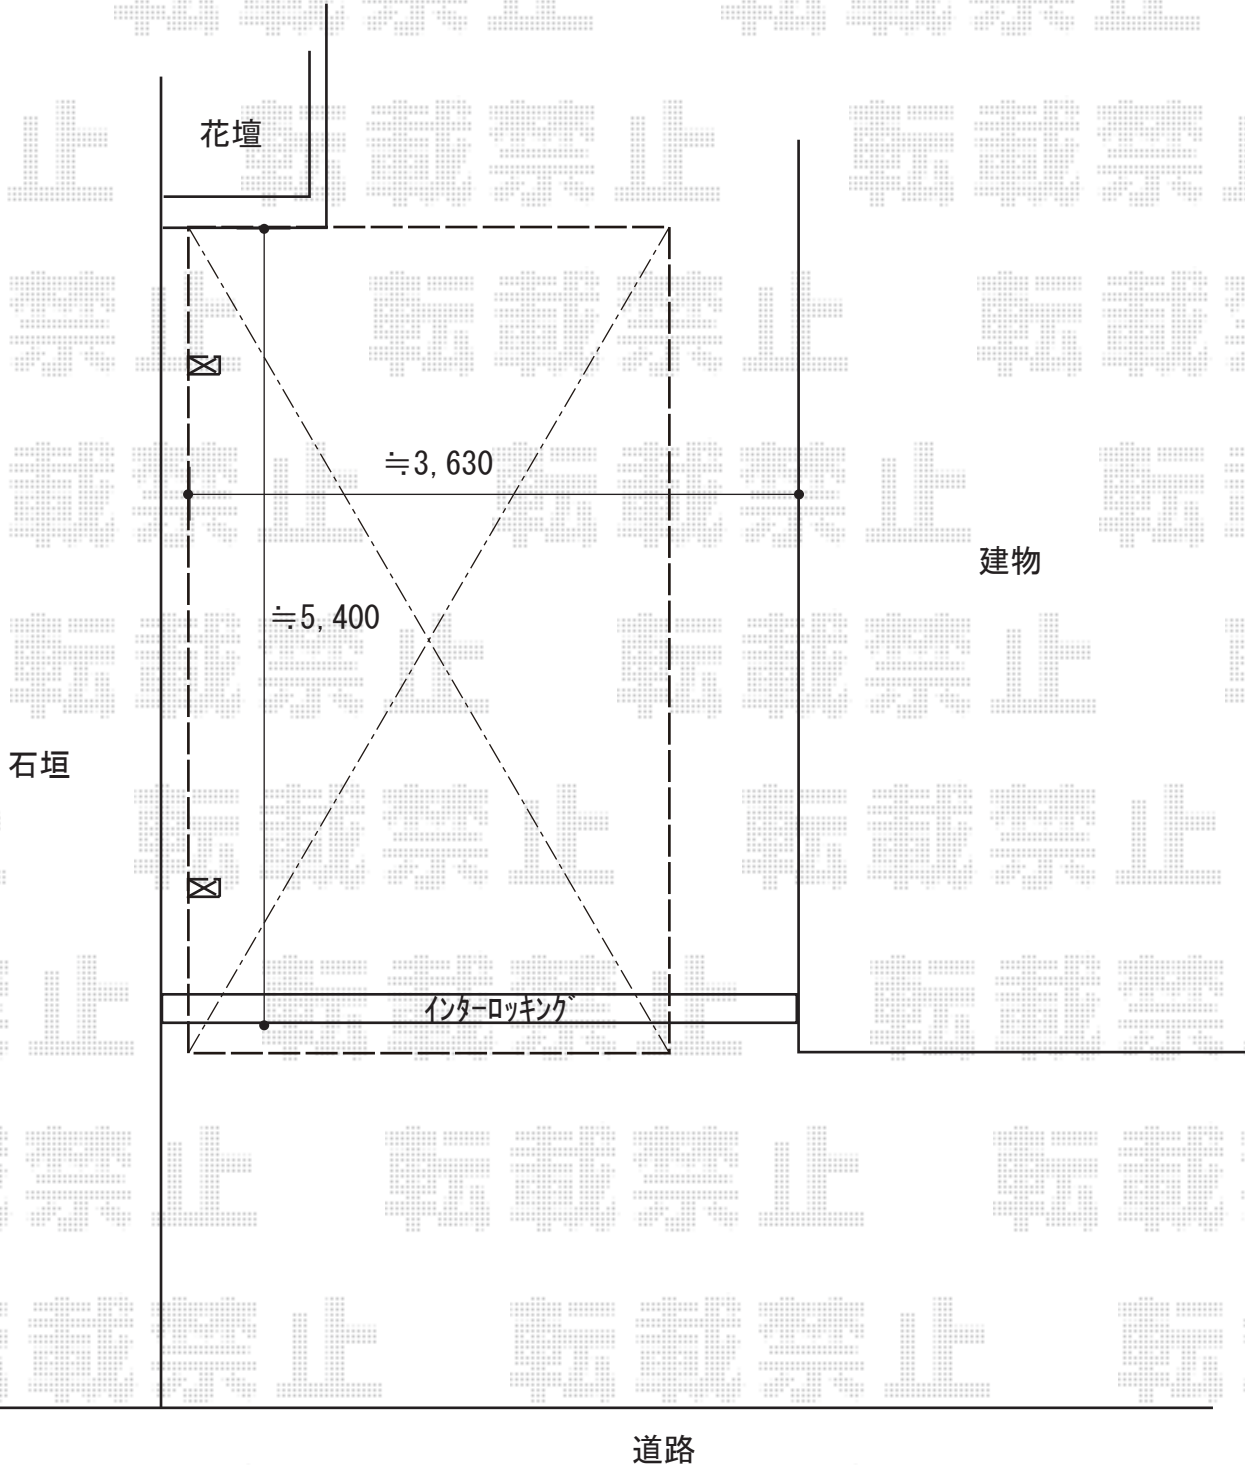

道路

2019-10-662832

担当者

木挽