

カーポート 施工概略図

YKK AP レイナツインポートグラン 積雪~20cm対応

幅= 5,392mm

奥行= 5,400mm

色： プラチナステン



屋根材： 熱線遮断ポリカーボネート（アースブルーマット調）

柱仕様： ハイルフ柱仕様（有効高 約2,350mm）

メーカー小売希望価格： ￥594,100

YKK AP レイナツインポートグラン 屋根ふき材補強部品 8個×2セット

色： カームブラック\*1色のみ

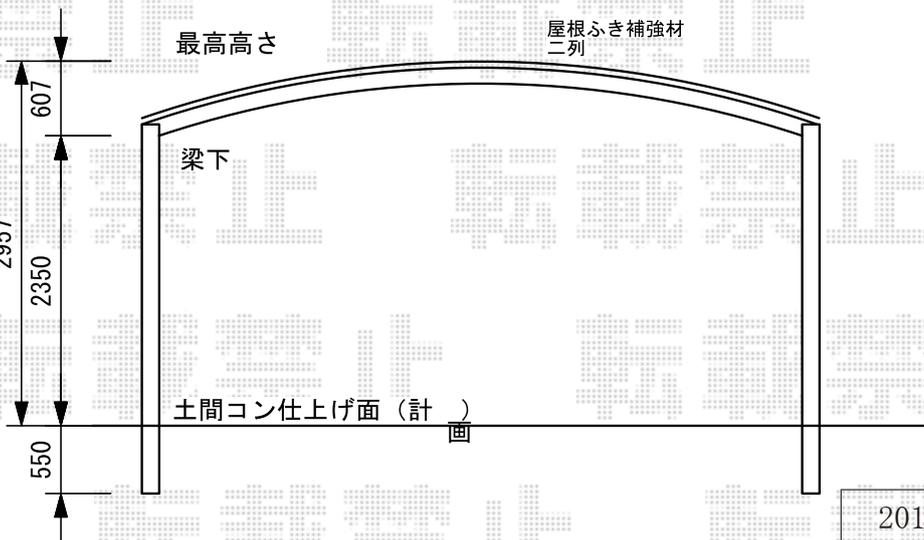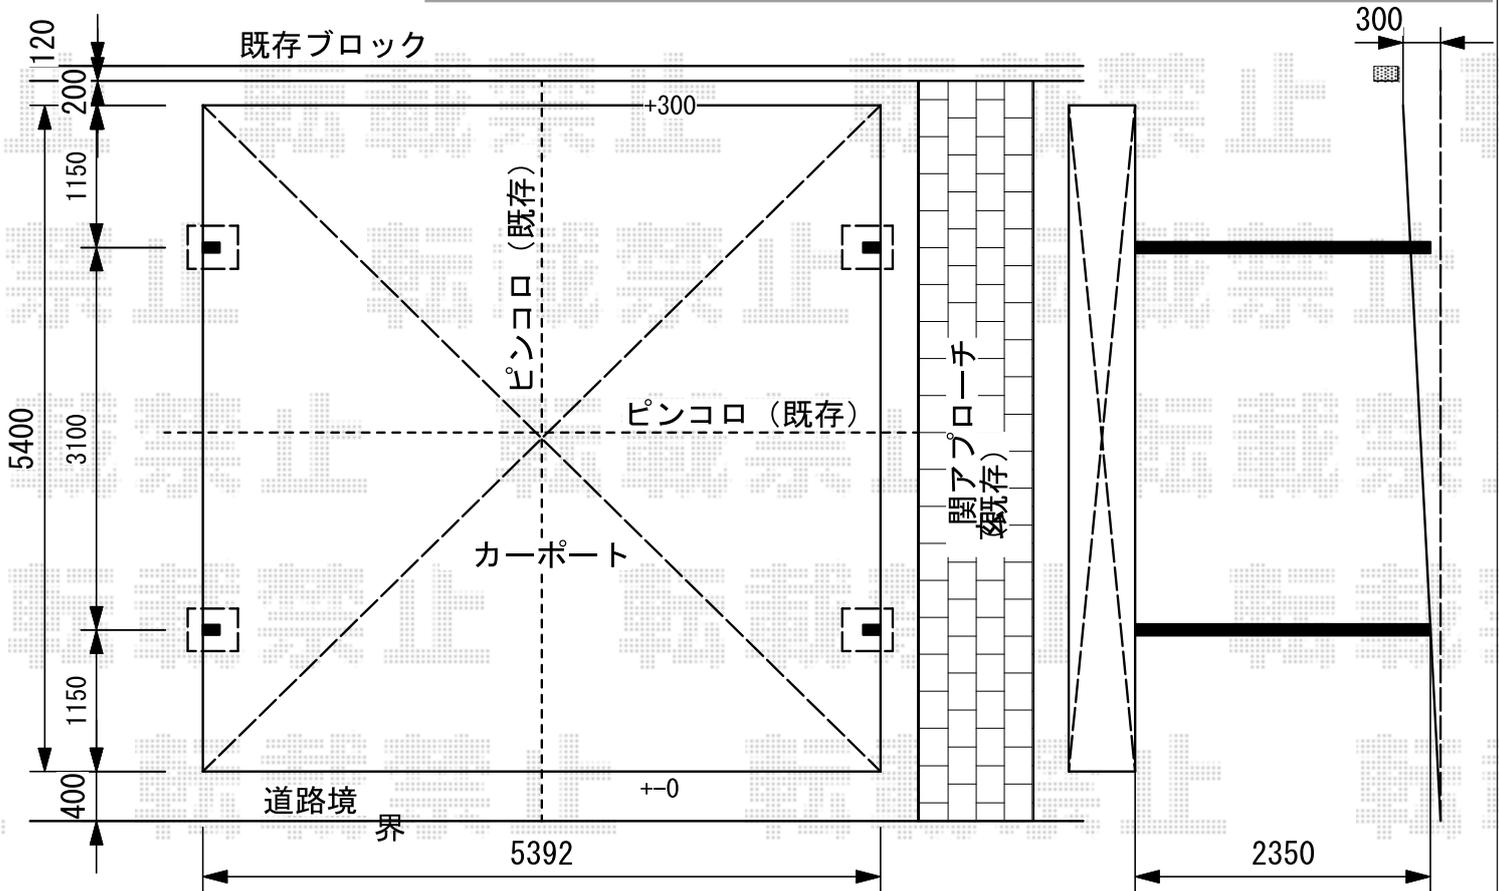

2019-10-662889

担当者

木挽