


カーポート 施工概略図

LIXIL ネスカR (ラウンドスタイル) ワイド 積雪~20cm対応
幅= 6,060mm 奥行= 5,382mm
色 : ナチュラルシルバー
屋根材 : 熱線吸収ポリカーボネート (ブルーマットS・すりガラス調)
柱仕様 : 標準柱仕様 (有効高 約2,200mm)

YKK AP シンプレオ ポストユニット 1型
照明付き本体 : 1セット
エクステリアポスト : T13型/上入れ・前出し*簡易ダイヤル錠付き × 1セット
ポスト取付部品 : T13型用 × 1セット
色 : カームブラック

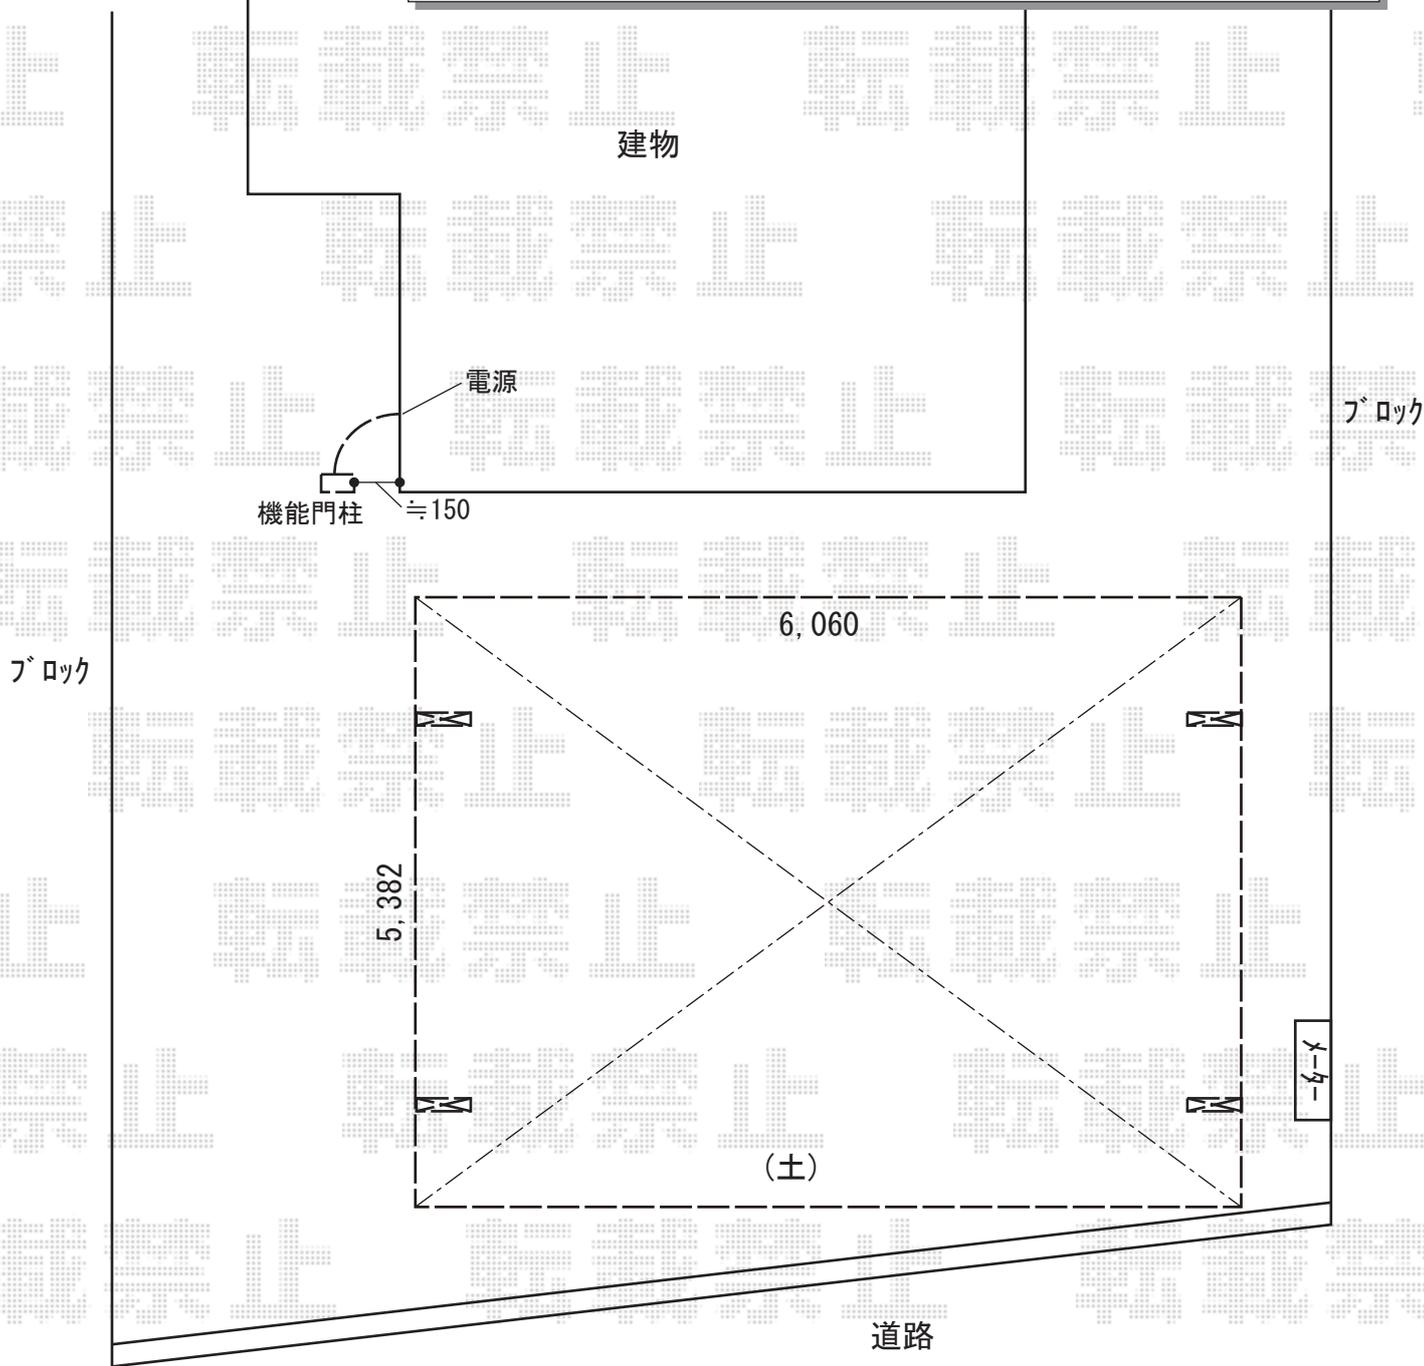

2019-10-662893

担当者

新西