

ウッドデッキ 施工概略図

YKK AP リウッドデッキ 200

間口= 1.5間(2,651mm)

出幅= 5尺(1,520mm)

色： レッドブラウン

床板： 縦貼り

幕板： 標準幕板*外観左入隅部幕板なし

束柱： Tタイプ(400~550mm) (色： プラチナステン)


追加部材： デッキ材上止め固定ねじ×1セット

=====
YKK AP リウッドデッキ200 段床セット 正面タイプ 2段

間口= 1.5間用*外観左入隅部幕板なし

追加部材： アルミ製束柱Tタイプ(2本入)×1セット

色： レッドブラウン (束柱色： プラチナステン)

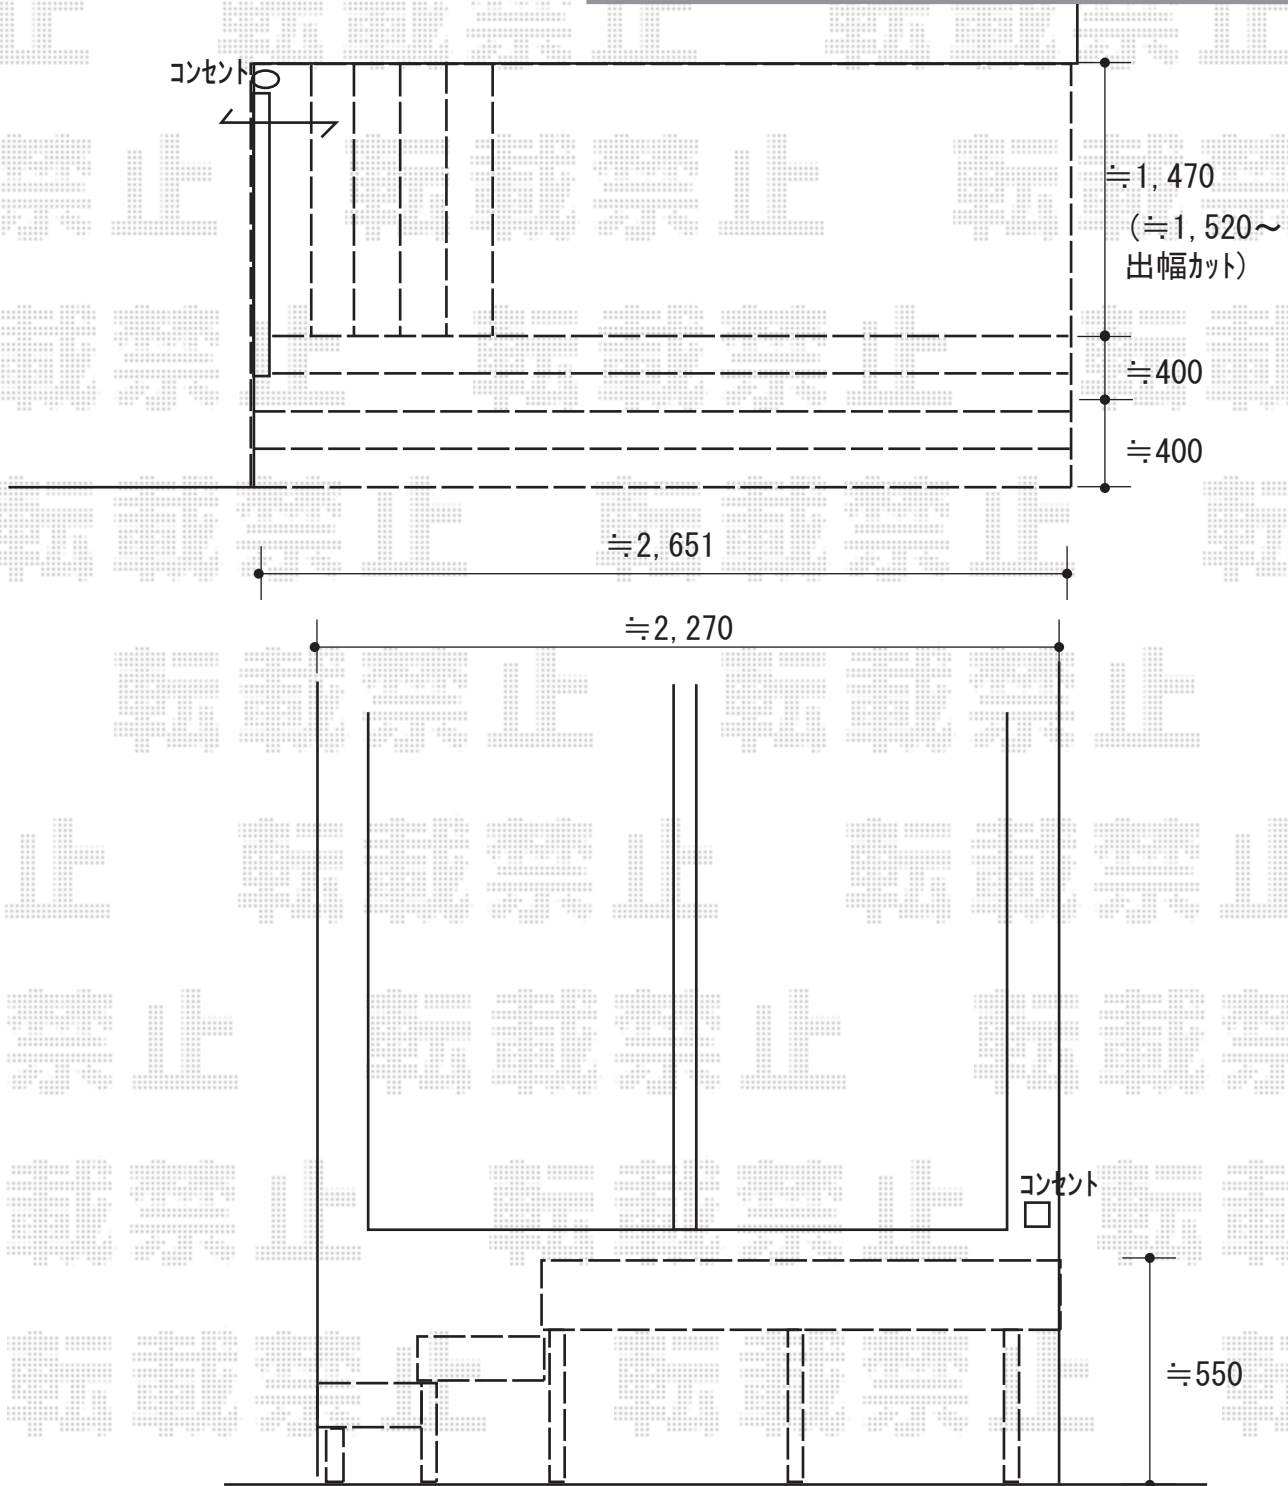

2019-10-663158

担当者

木附