

カーポート 施工概略図

LIXIL フーゴF (フラットスタイル) 積雪~20cm対応

幅= 2,692mm

奥行= 5,028mm

色: シャイングレー

屋根材: 熱線吸収ポリカーボネート (クリアマットS・すりガラス調)


柱仕様: ロング柱25仕様 (有効高 約2,500mm)

LIXIL フーゴF (フラットスタイル) 隅切り 追加部材

異形対応側枠セット: W24~30 (¥18,100) × 1セット

隅切り対応部品セット: W24~30 (¥14,100) × 1セット

母屋セット: L57 (¥16,500) × 1セット

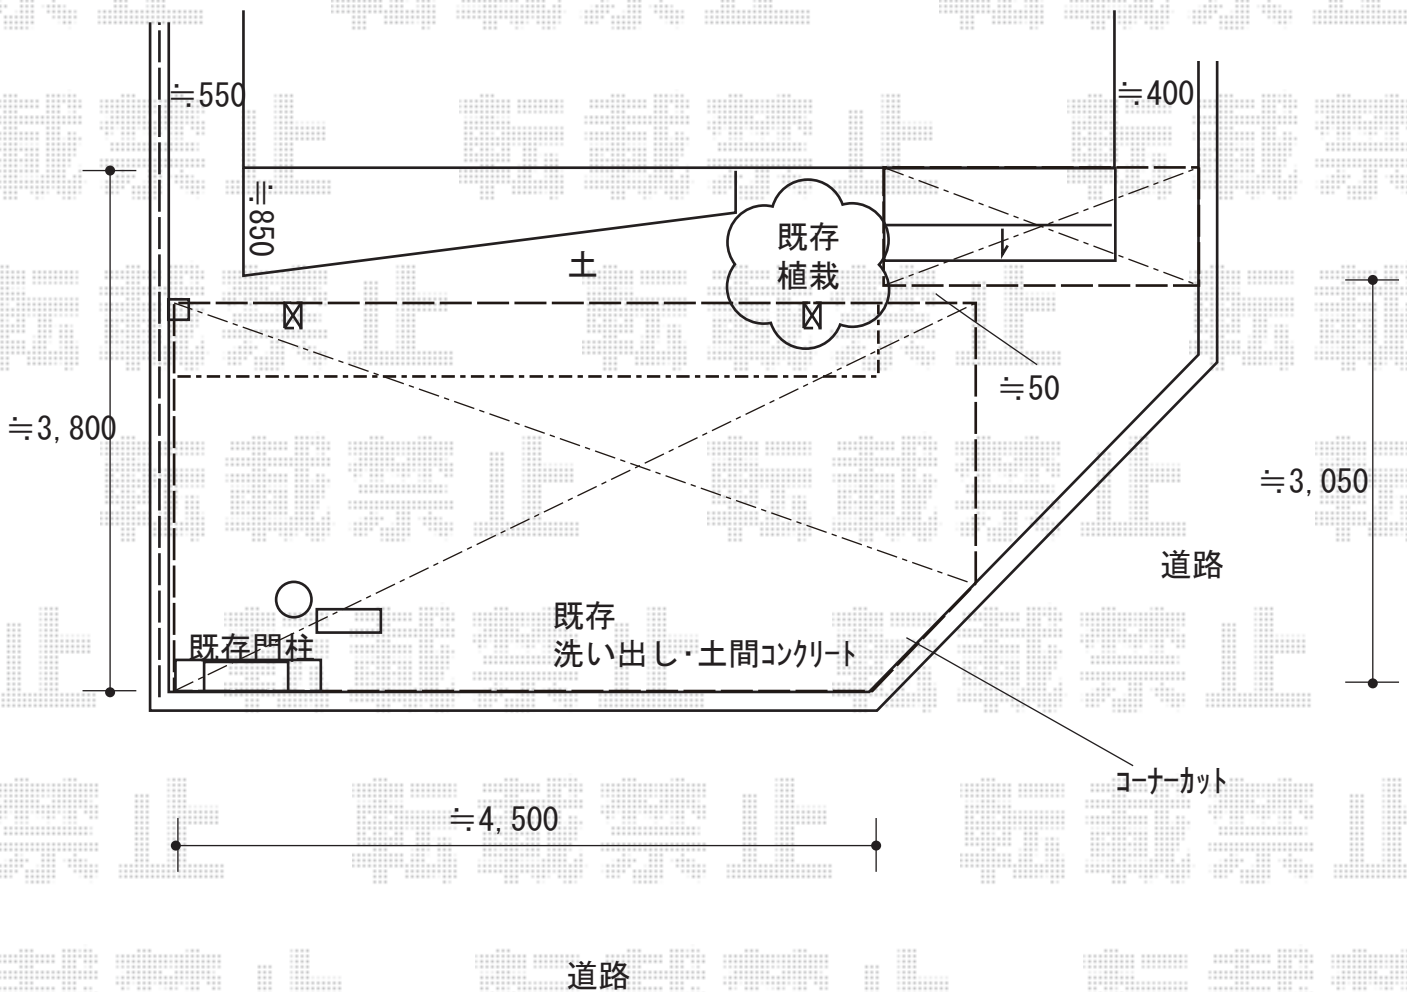

2019-10-663260

担当者

木挽