


カーポート 施工概略図

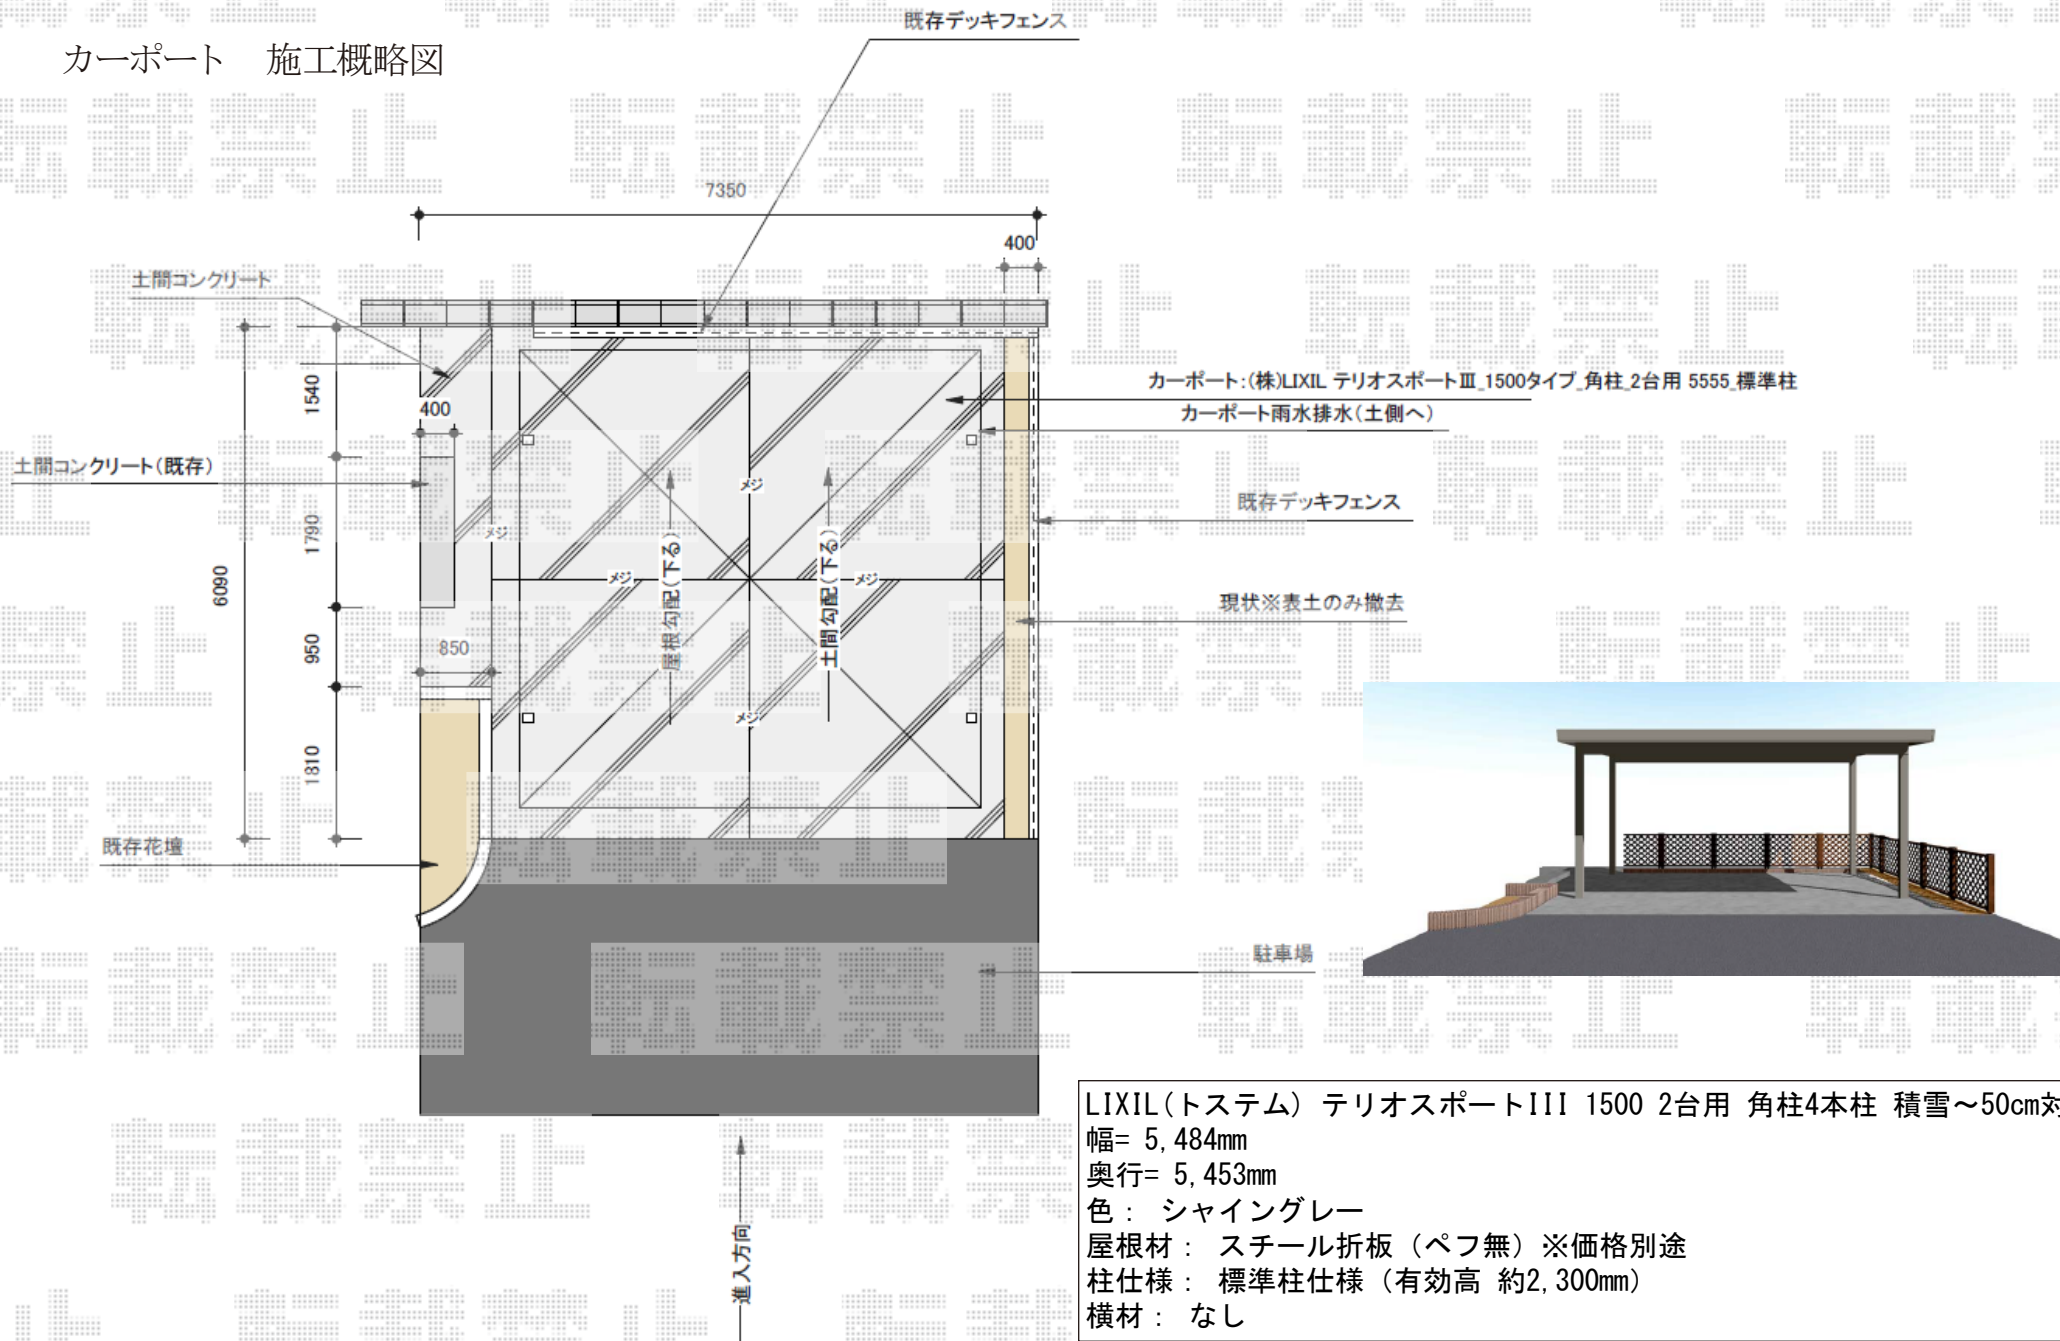

LIXIL(トステム) テリオスポートⅢ 1500 2台用 角柱4本柱 積雪~50cm対応
 幅= 5,484mm
 奥行= 5,453mm
 色: シャイングレー
 屋根材: スチール折板(ペフ無) ※価格別途
 柱仕様: 標準柱仕様(有効高 約2,300mm)
 横材: なし