

カーポート 施工概略図

YKK AP レイナポートグラン 積雪~20cm対応

幅= 2,550mm

奥行= 5,052mm


色： ピュアシルバー

屋根材： 熱線遮断ポリカーボネート（アースブルーマット調）

柱仕様： 標準柱仕様（有効高 約2,000mm）

YKK AP レイナポートグラン 斜め切詰用前枠 幅25用(L=5,800)

色： ピュアシルバー

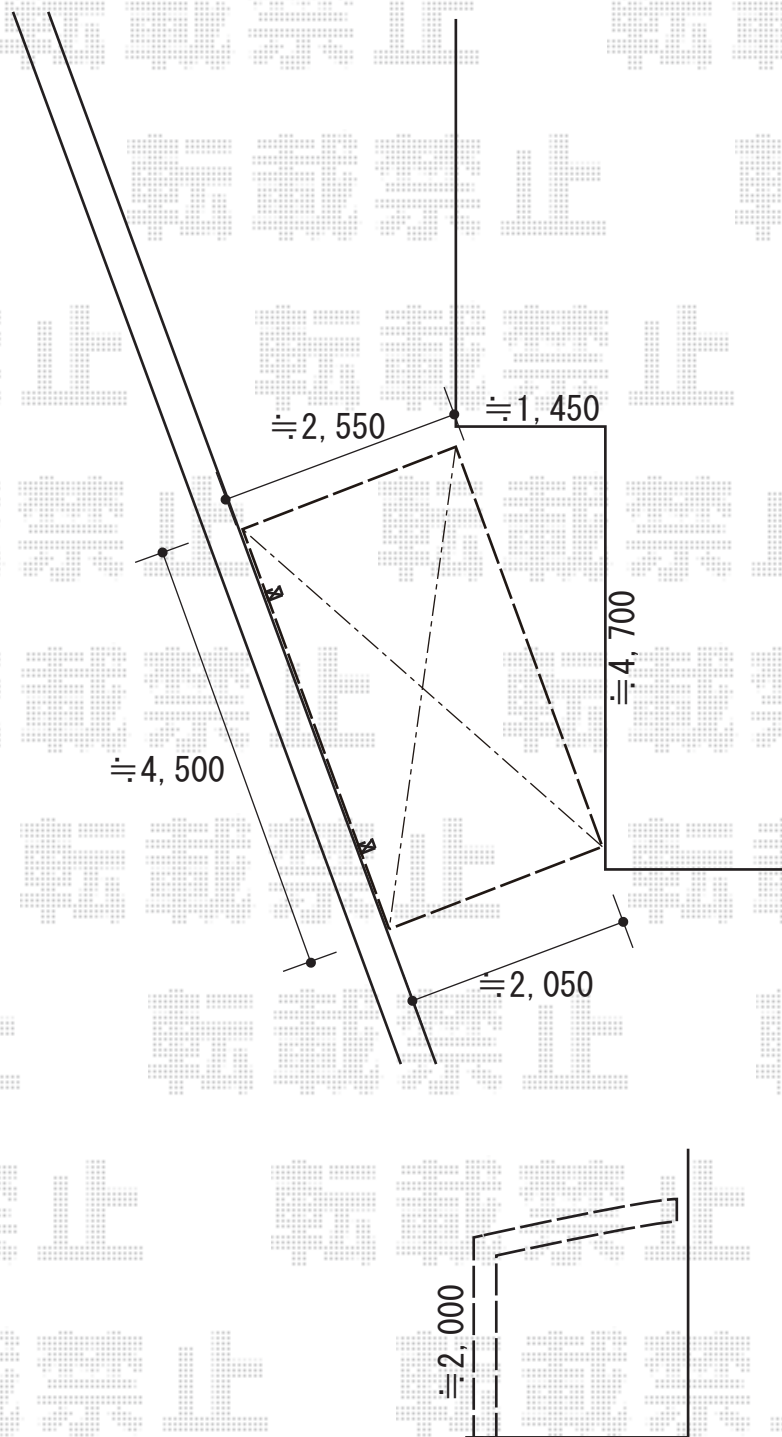

2019-10-663779

担当者

伊野