
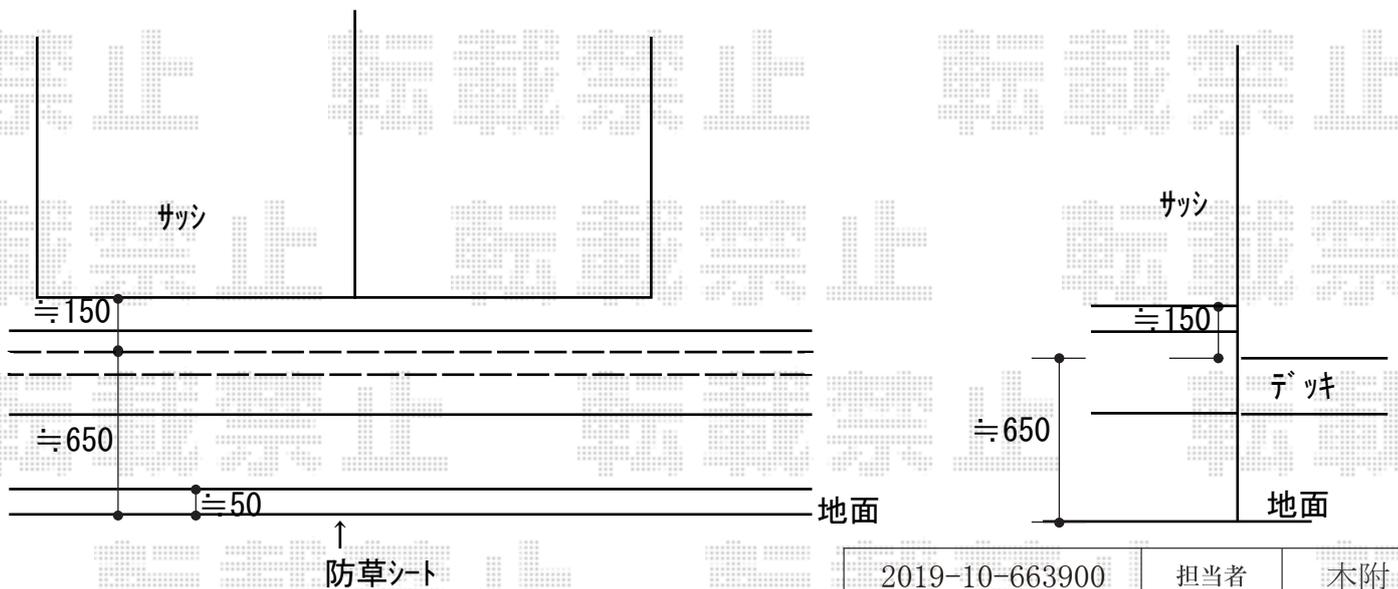
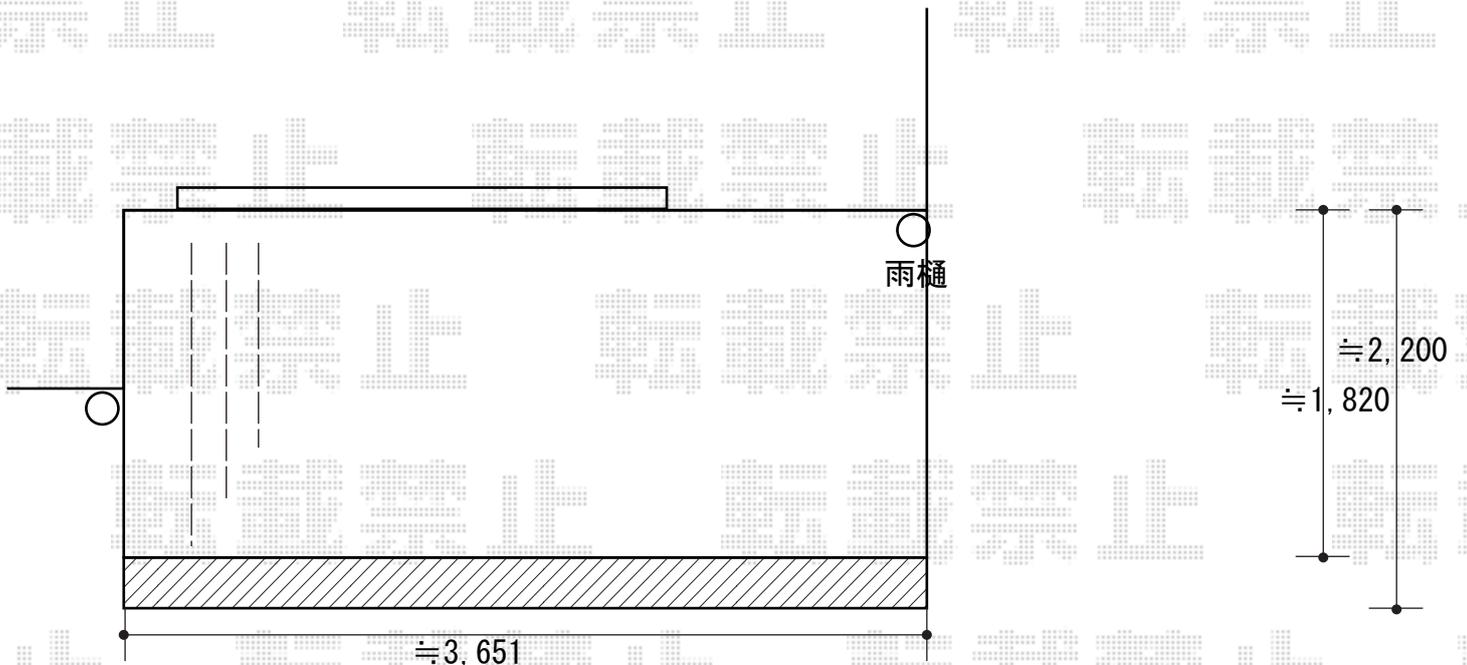


ウッドデッキ工事 施工概略図

YKK AP リウッドデッキ 200
 間口= 2.0間 (3,651mm)
 出幅= 6尺 (1,820mm)
 色: 【未定】
 床板: 縦貼り
 幕板: 標準幕板
 束柱: Hタイプ (550~700mm) (色: 【未定】)

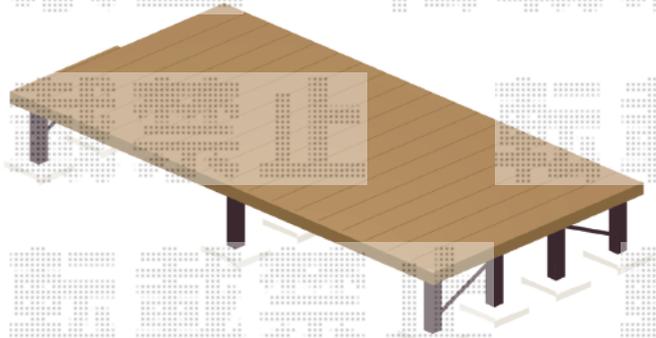

2019-10-663900

担当者

木附