


カーポート+サイクルポート 施工概略図

三協アルミ ニューマイリッシュミニ 通常勾配 前上がり マテリアルカラー 積雪～20cm仕様
幅= 2,221mm
奥行= 5,071mm (8台用)
色：アーバングレー+トラッドパイン
屋根材：熱線遮断ポリカーボネート (かすみ調)
柱仕様：H25 (有効高 約2,500mm)

三協アルミ ニューマイリッシュミニ 竿掛けセット 柱取り付けタイプ 2コ1組×1セット
色：アーバングレー

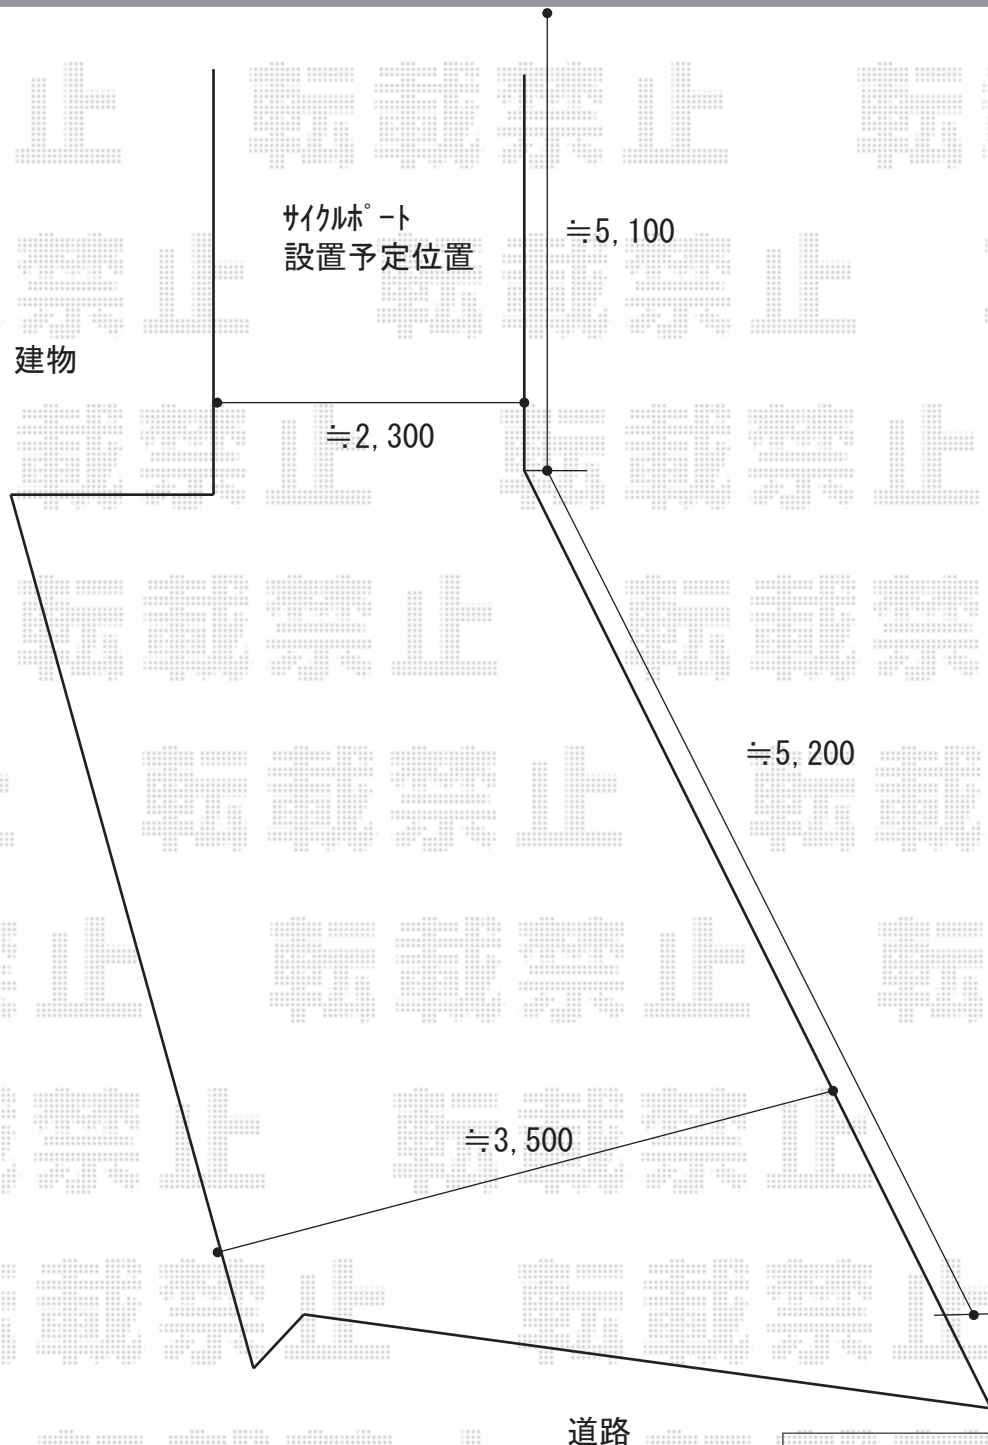

2019-10-664389

担当者

新西