エクステリア工事　施工概略図

LIXIL（トステム）テールポートシグマIII 1500 積雪～50cm対応
幅= 2,700mm　/奥行= 5,600mm　/色：　シャイングレー
屋根材：　熱線吸収アクアポリカーボネート（ライトブルー）
柱仕様：　ロング柱23仕様（有効高 約2,300mm）
オプション：　サイドパネル1段（H1000）+サポート柱／屋根材ホルダー・耐風圧補強部品

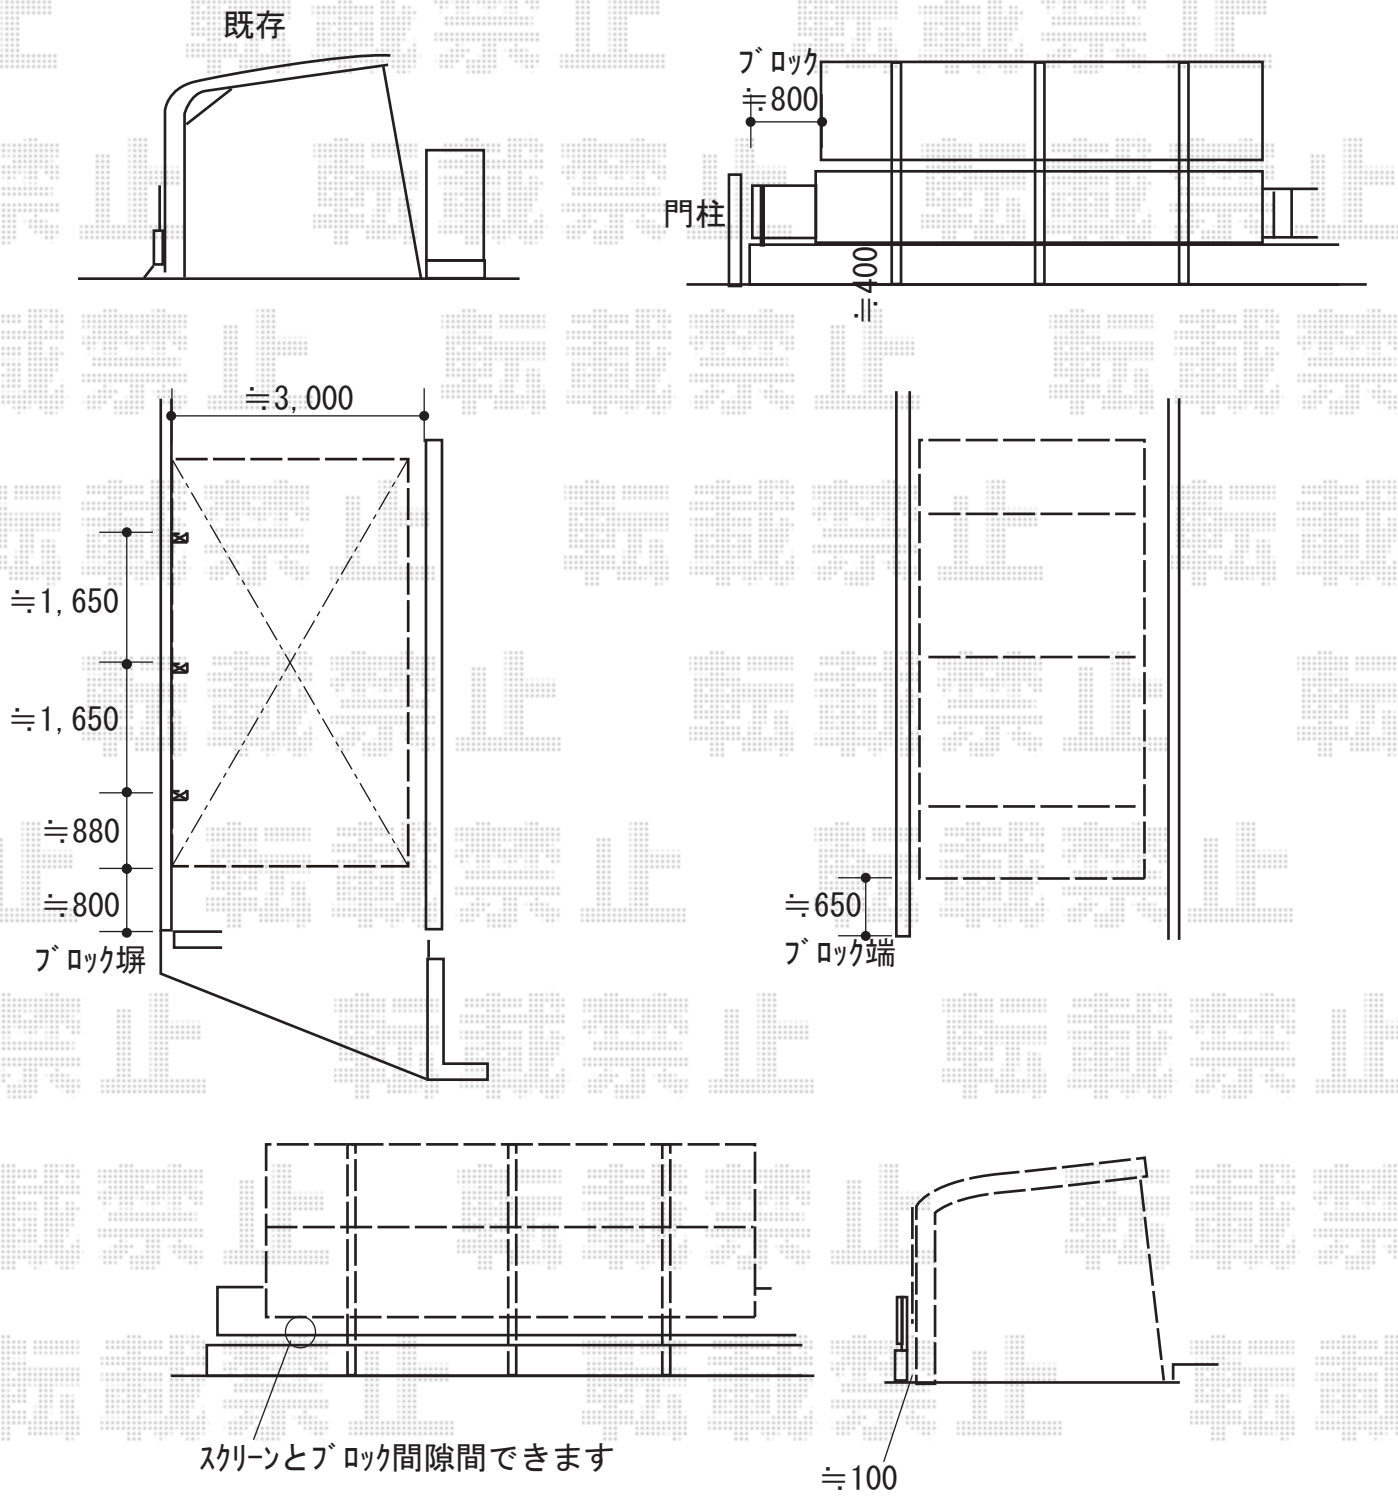

2019-10-664495	担当者	丸山

エクスショップ

現場状況や作図制限により概略図の内容と多少の違いが生じることがございます。
施工時は、現場優先とさせて頂きたく思いますので、お立会い頂き、最終のご指示のほど、何卒、宜しくお願い致します。
全ての著作権はエクスショップに帰属します。当社とのお取引目的以外の使用・複製・転載は如何なる場合も禁止しております。