


カーゲート 施工概略図

Value Select トリップゲートII S型 傾斜地対応 ノンレール 片開き 31S
開口幅= 3,105mm
全幅= 3,185mm
たたみ幅= 484mm
高さ= 1,256mm
色： ダークブロンズ
キャスター数： 3箇所
落棒数： 2本

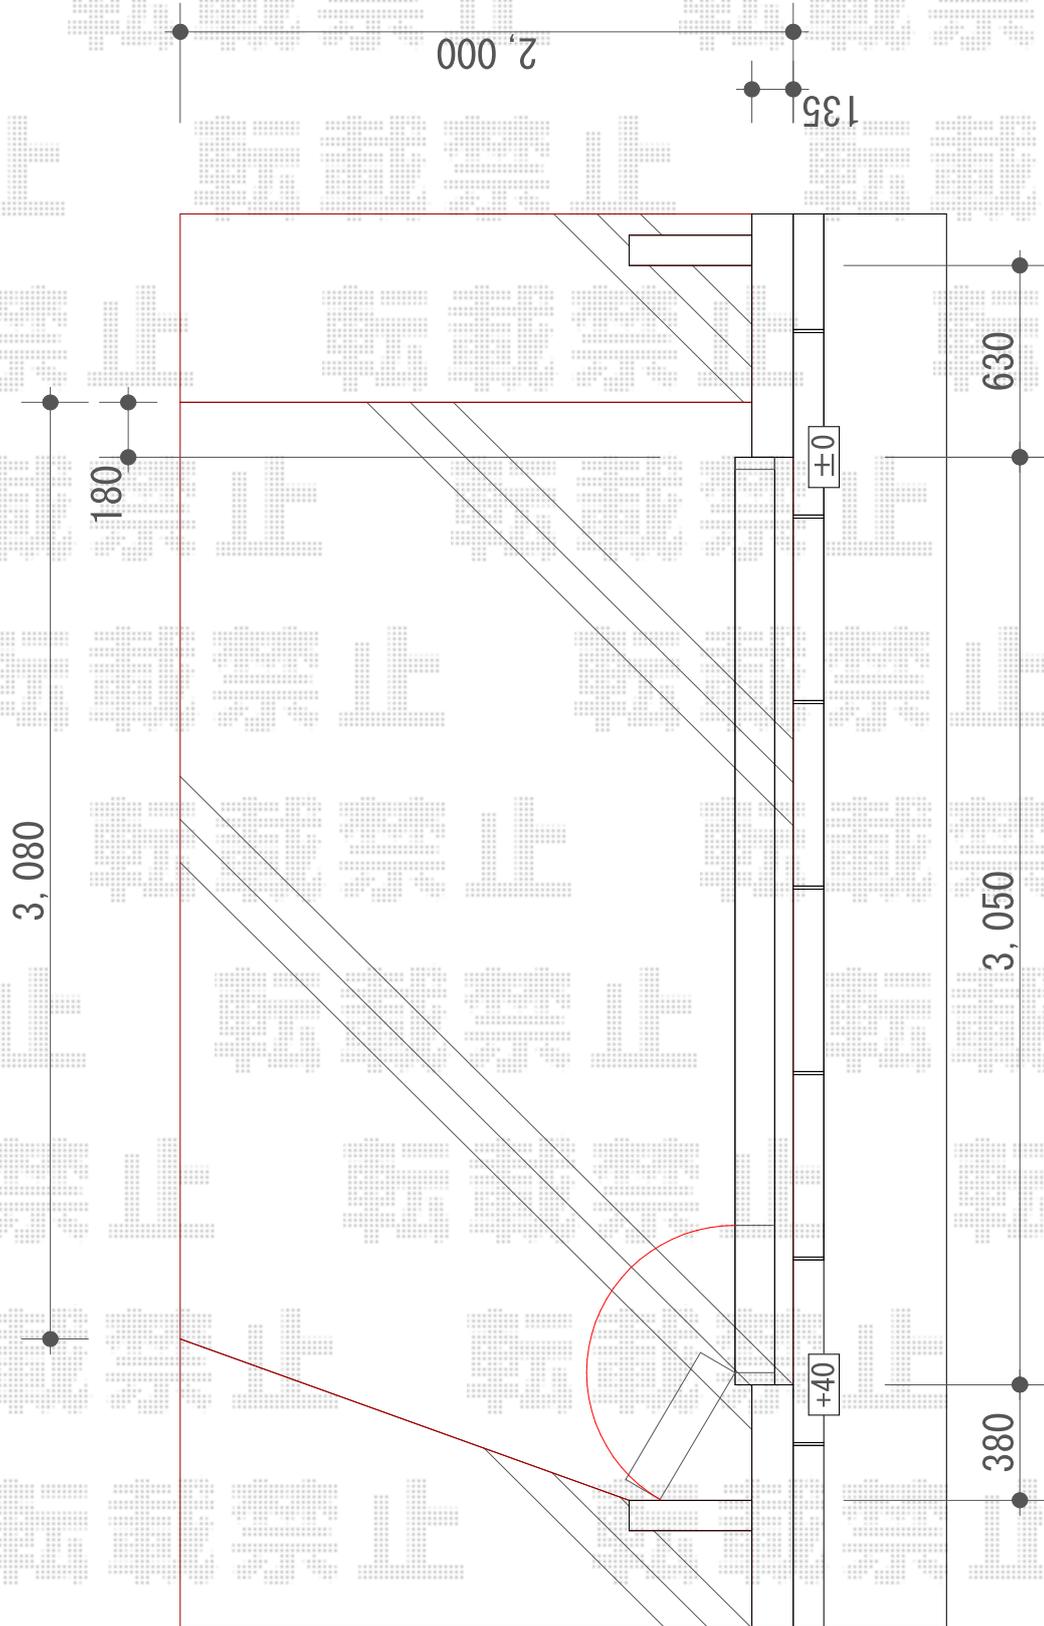

2019-10-664939

担当者

山崎