


カーポート 施工概略図

YKK AP レイナポートグラン 積雪~20cm対応
幅= 3,000mm
奥行= 5,768mm
色 : プラチナステン
屋根材 : 熱線遮断ポリカーボネート (アースブルーマット調)
柱仕様 : 標準柱仕様 (有効高 約2,000mm)

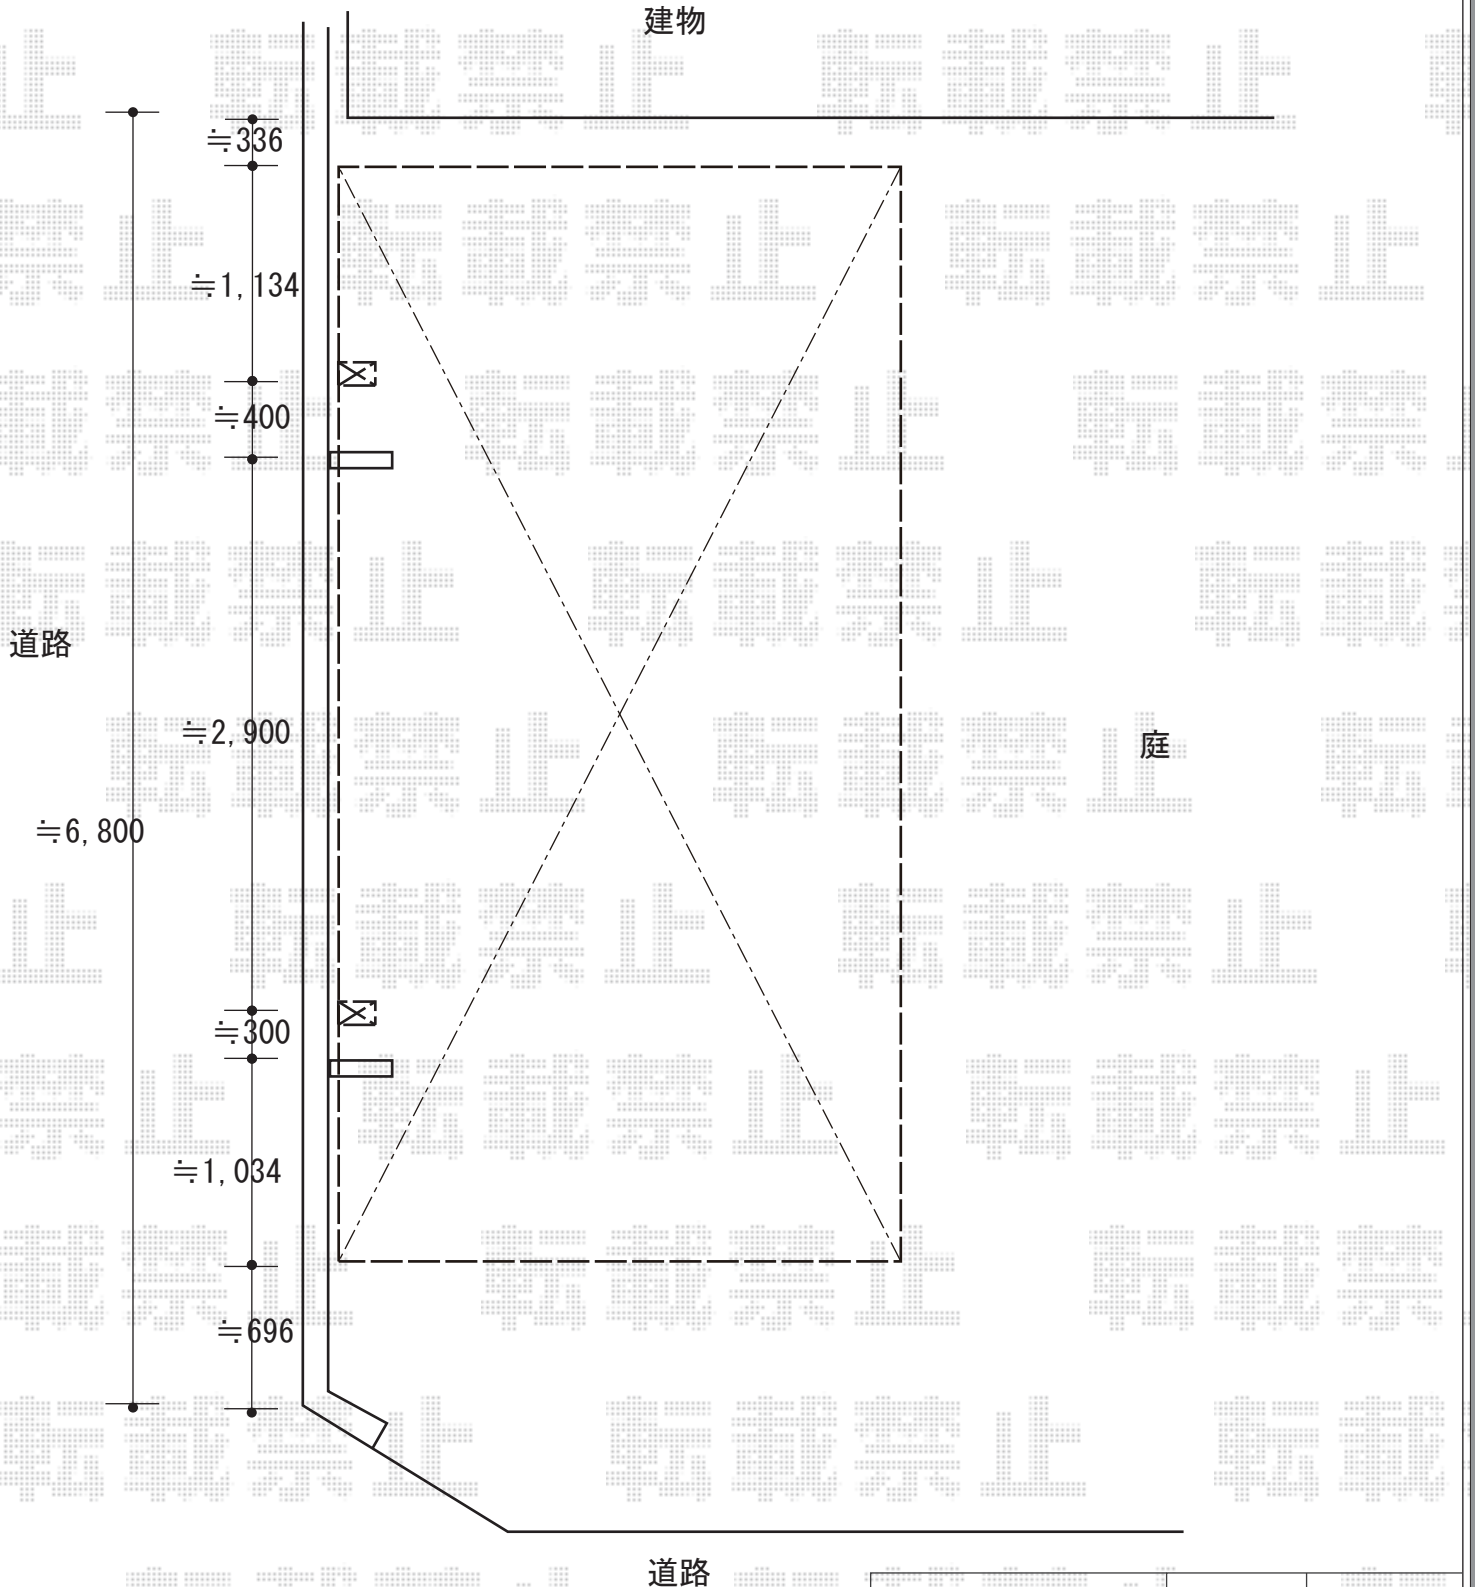

2019-10-664963

担当者

村上 (公)