


カーポート 施工概略図

Value Select プレシオサポート 積雪～20cm対応  
幅= 2,700mm  
奥行= 5,052mm  
色： ノーブルステン  
屋根材： 熱線遮断ポリカーボネート（スカイブルーマット調）  
柱仕様： ハイルーフ柱仕様（有効高 約2,250mm）

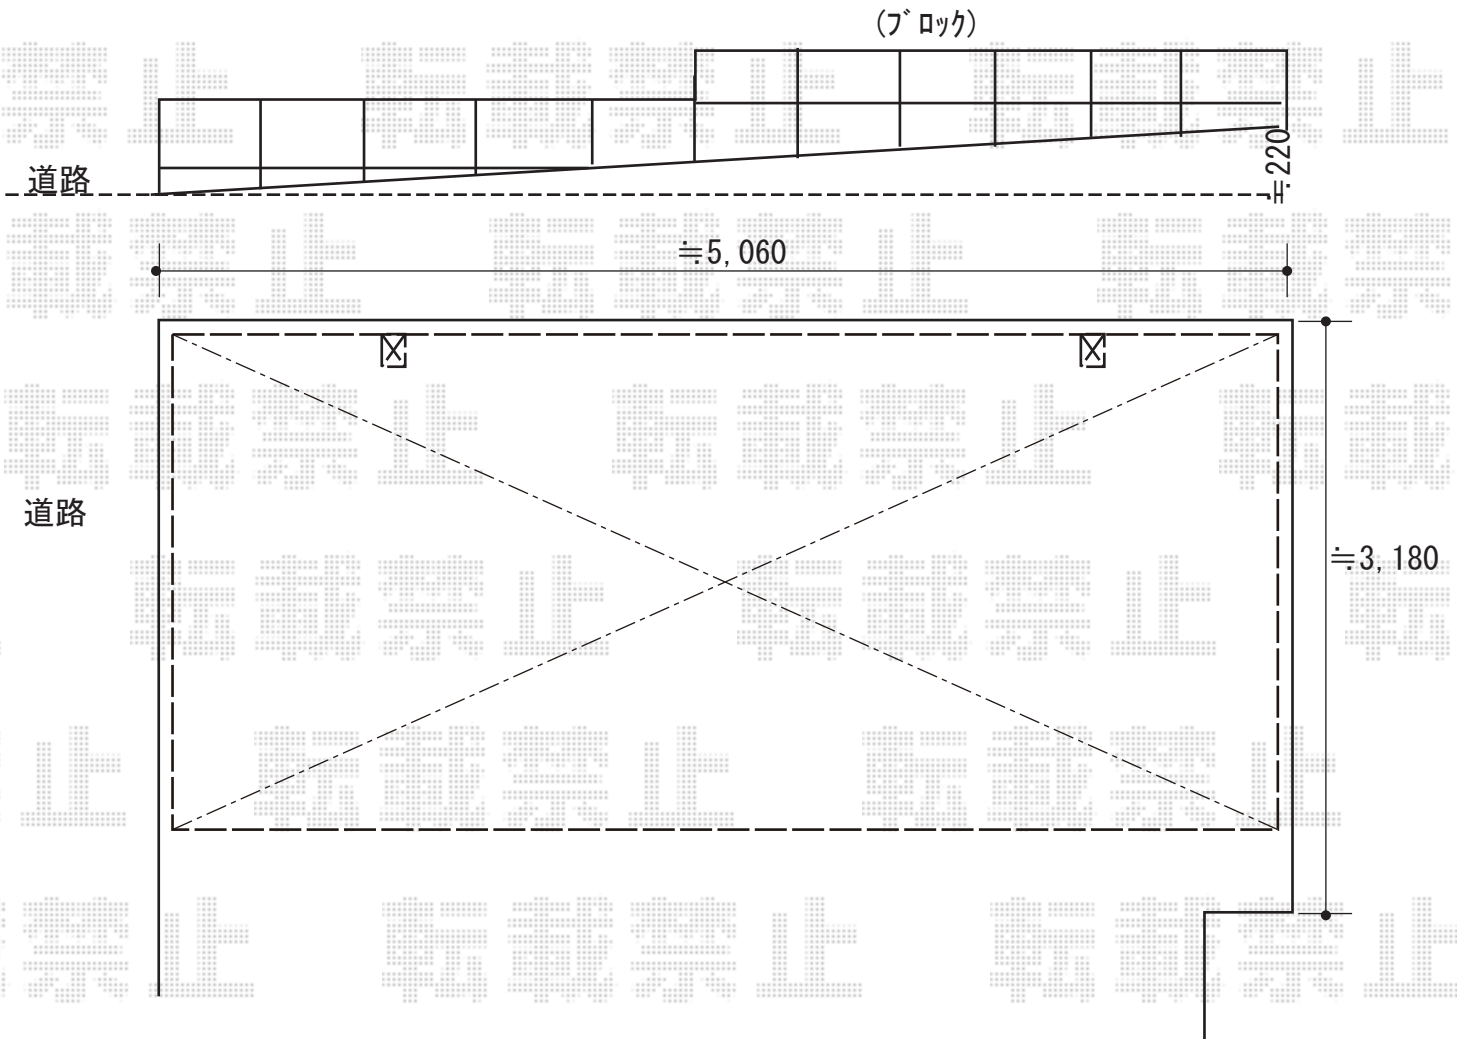

2019-10-665152

担当者

木挽