


サイクルポート 施工概略図

Value Select プレシオスポート ミニ 積雪~20cm対応  
幅= 2,100mm  
奥行= 2,904mm(4台用)  
色: チャコールブラック  
屋根材: 熱線遮断ポリカーボネート (スカイブルーマット調)  
柱仕様: 標準柱仕様 (有効高 約1,814mm)

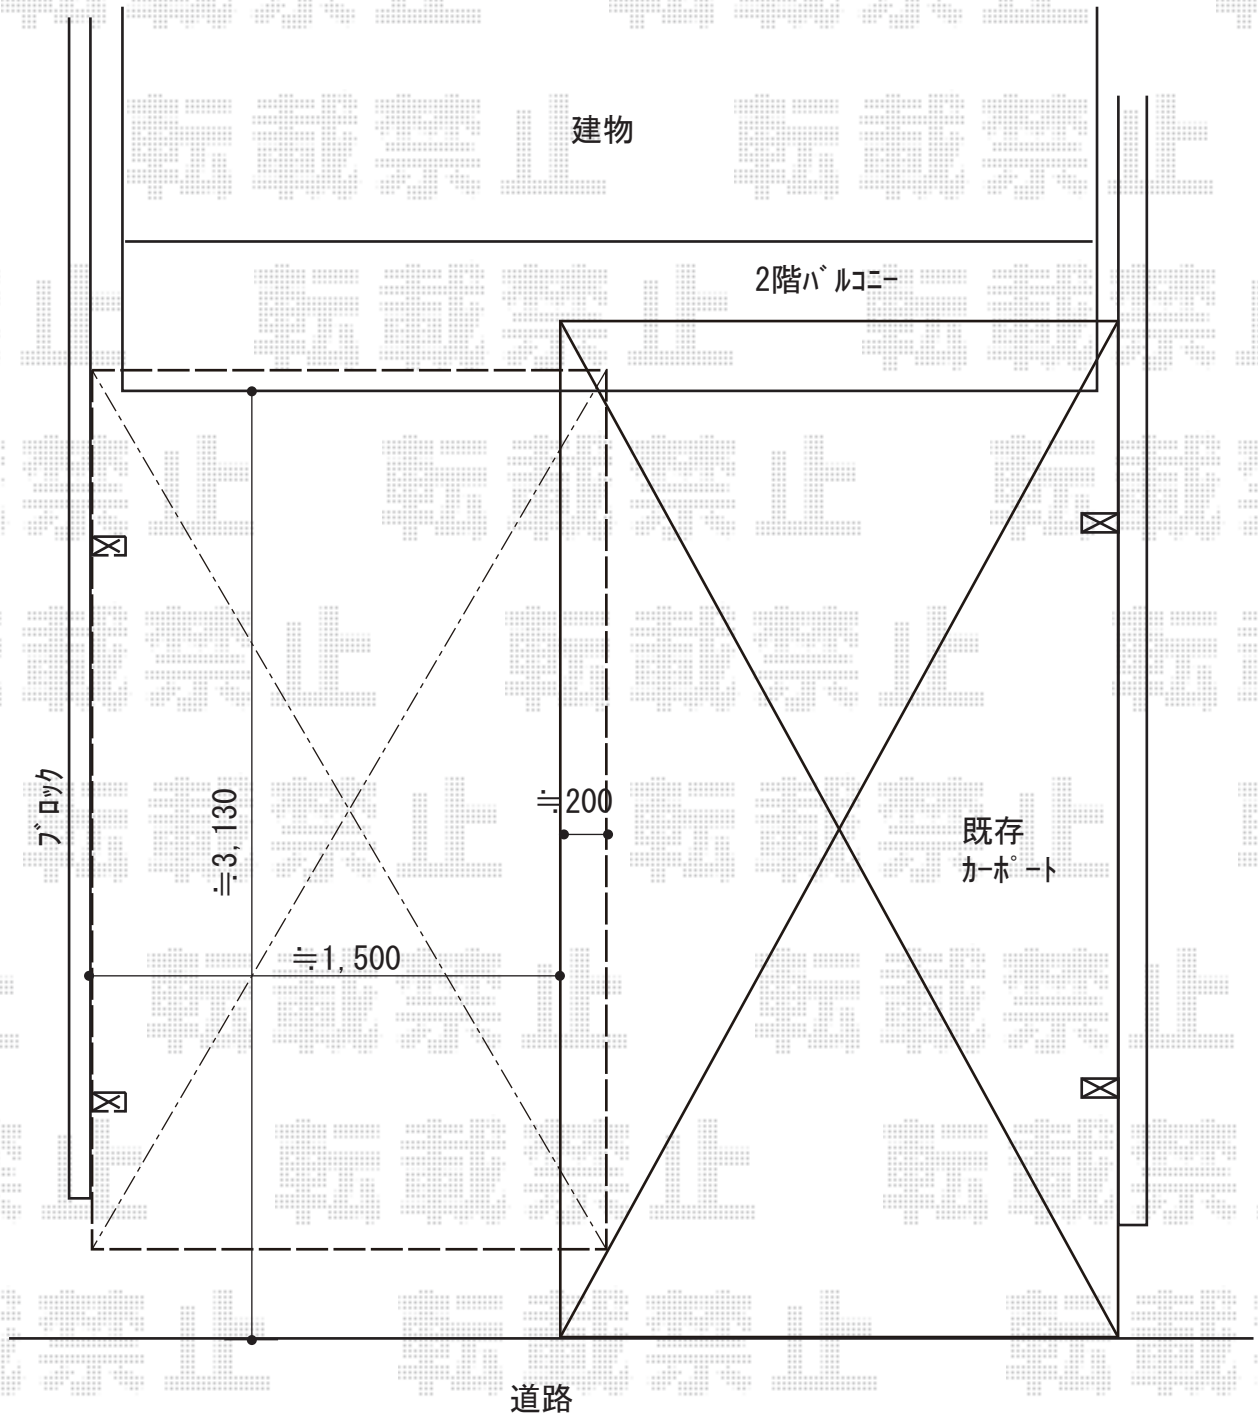

2019-10-665261

担当者

新西