


カーポート 施工概略図

【商品名】 レイナポートグラン 積雪～20cm対応
 【幅=】 2,700mm
 【奥行=】 5,052mm
 【色：】 ブラウン
 【屋根材：】 ポリカーボネート（スモークブラウン）
 【柱仕様：】 標準柱仕様（有効高 約2,000mm）

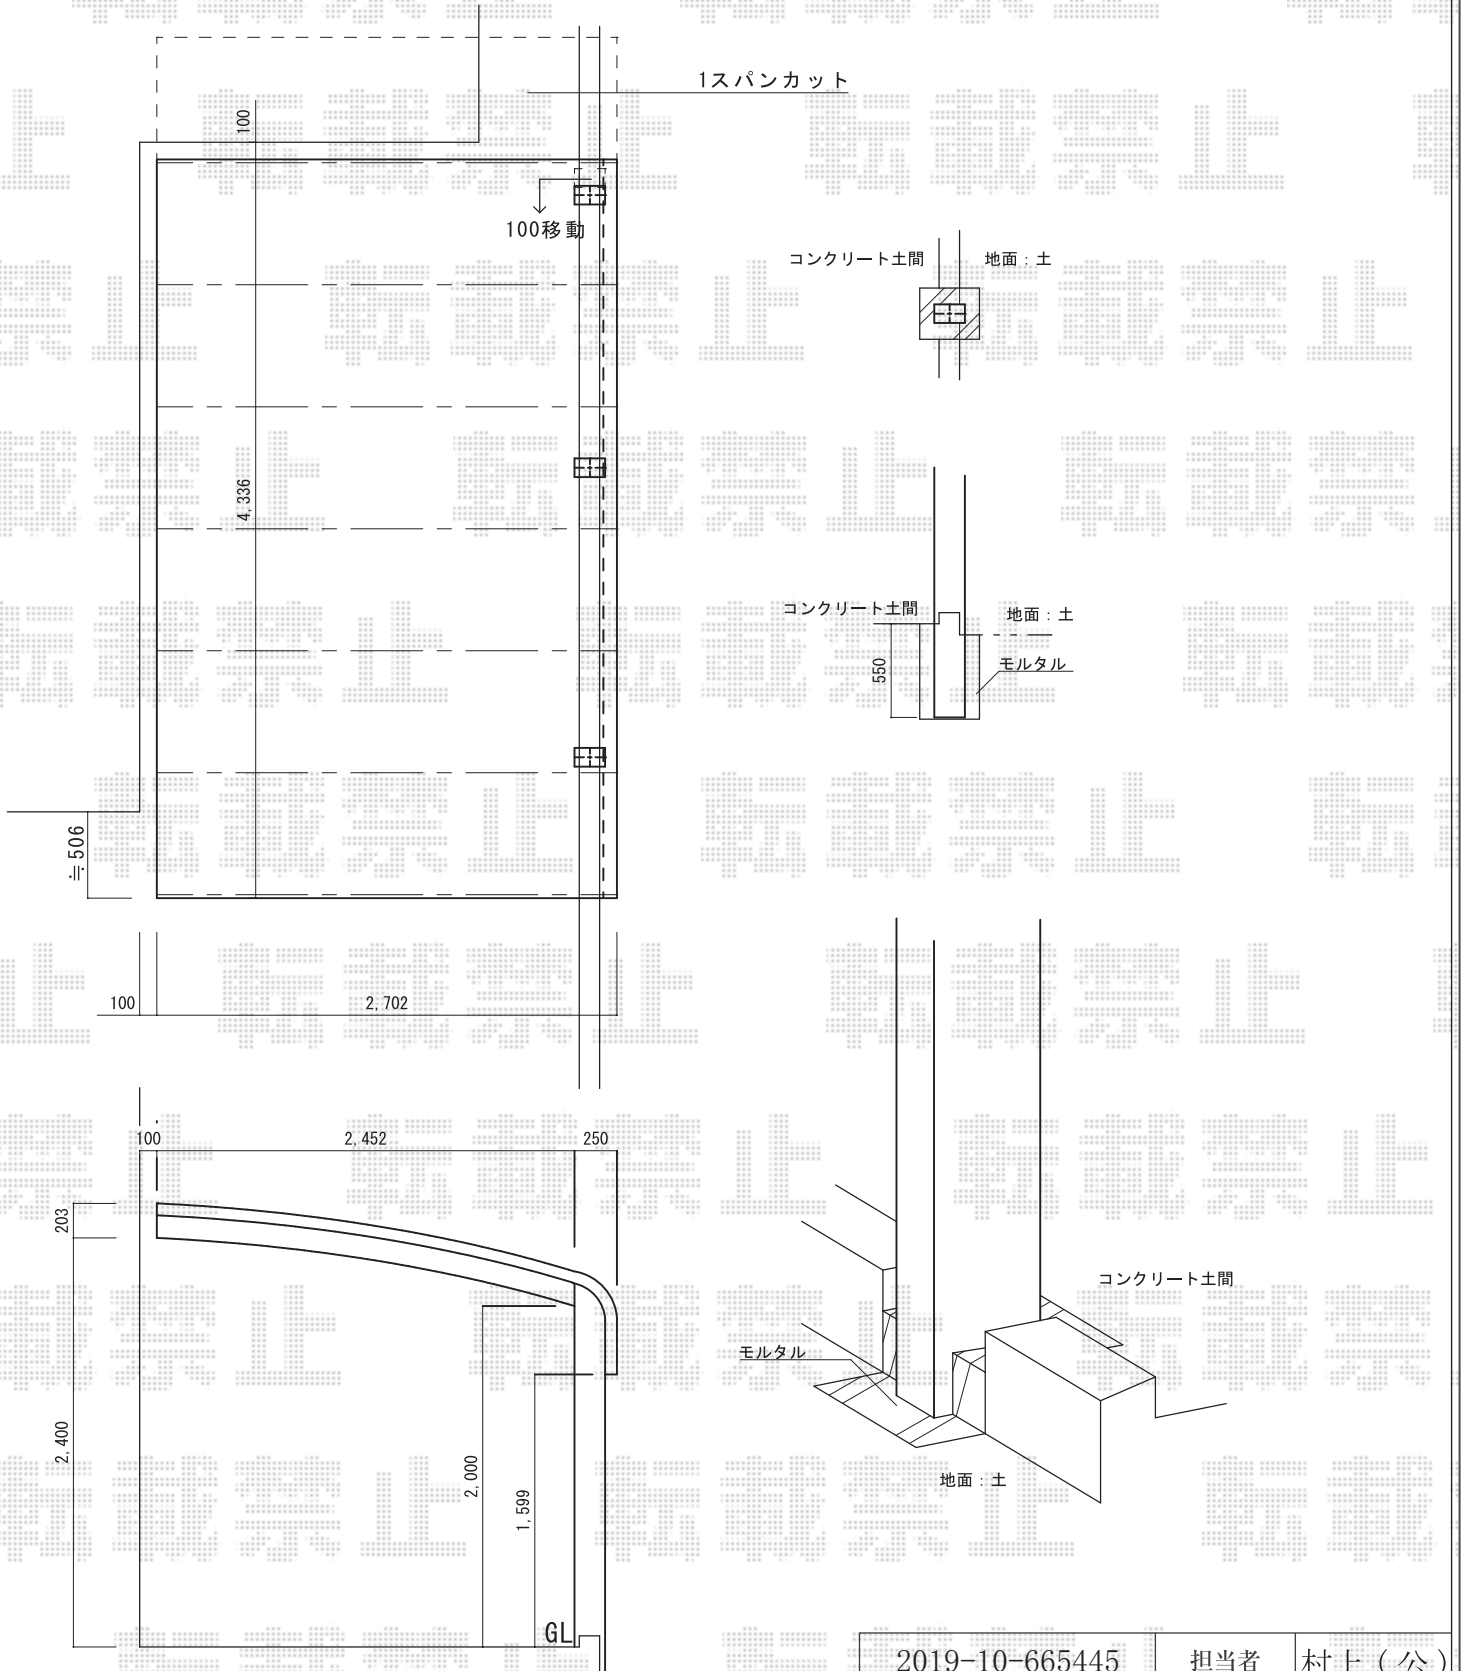

2019-10-665445

担当者

村上（公）