フェンス　施工概略図

LIXIL ライシスフェンス 2型 細たて桟 アルミ多段柱使用（パネル1段）
本体1枚（W×H）= T-8(1,975.5×520mm) × 2枚
アルミ多段柱： T-16(1,503mm) × 4本
上下ブラケットセット： RF × 4セット
継手セット： RF × 1セット
端部キャップ：× 1セット
色： オータムブラウン

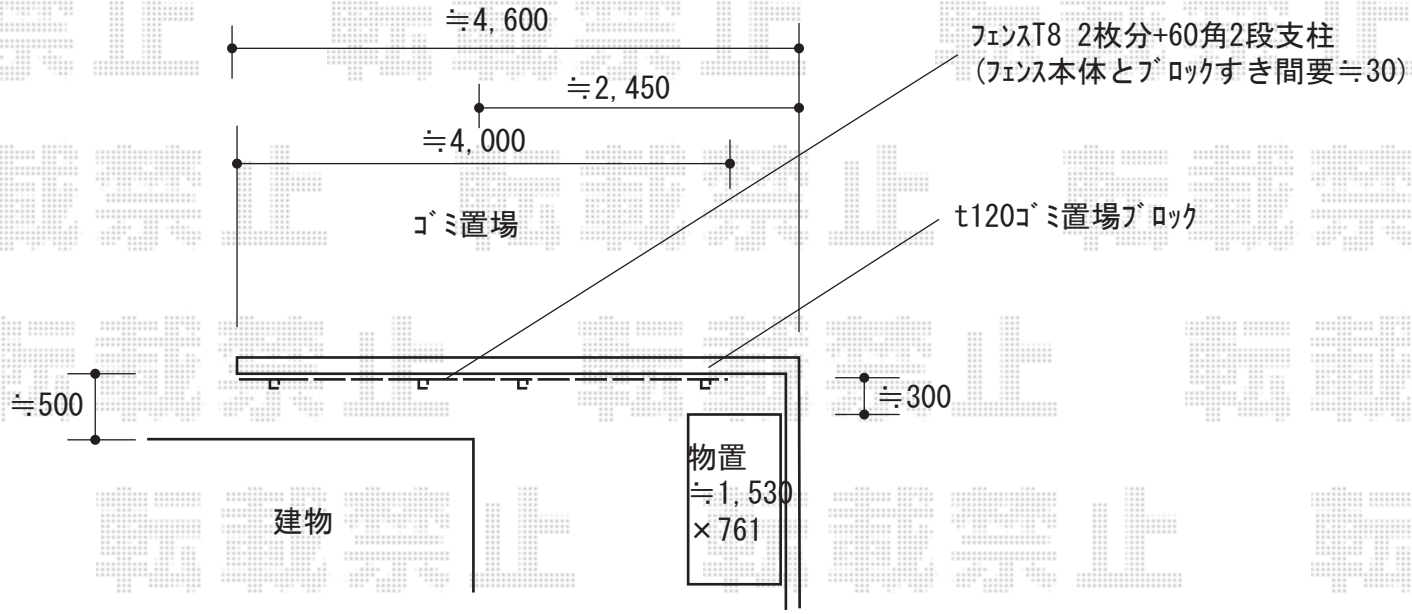

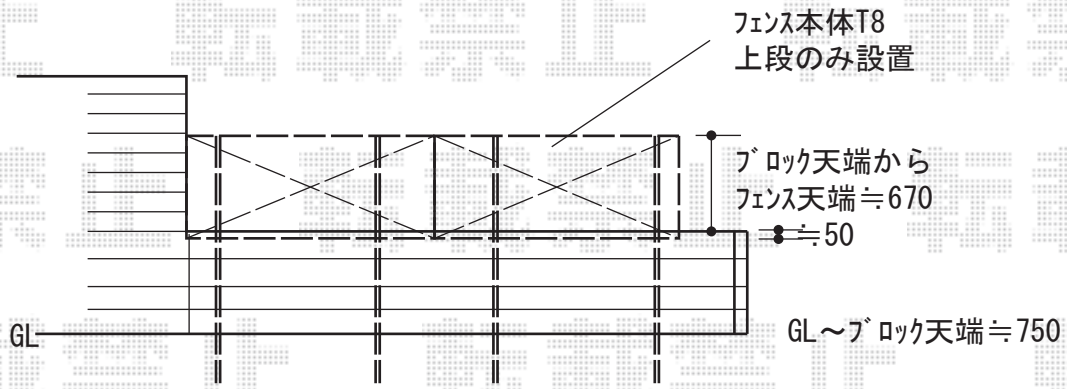

2019-10-665911	担当者	増本

エクスショップ

現場状況や作図制限により概略図の内容と多少の違いが生じることがございます。
施工時は、現場優先とさせて頂きたく思いますので、お立会い頂き、最終のご指示のほど、何卒、宜しくお願い致します。