


カーポート 施工概略図

YKK AP レイナポートグランZ 積雪~20cm対応\*柱3本仕様  
幅= 2,700mm  
奥行= 5,768mm  
色: プラチナステン  
屋根材: ポリカーボネート (スモークブラウン)  
柱仕様: ハイルフ柱仕様 (有効高 約2,350mm)

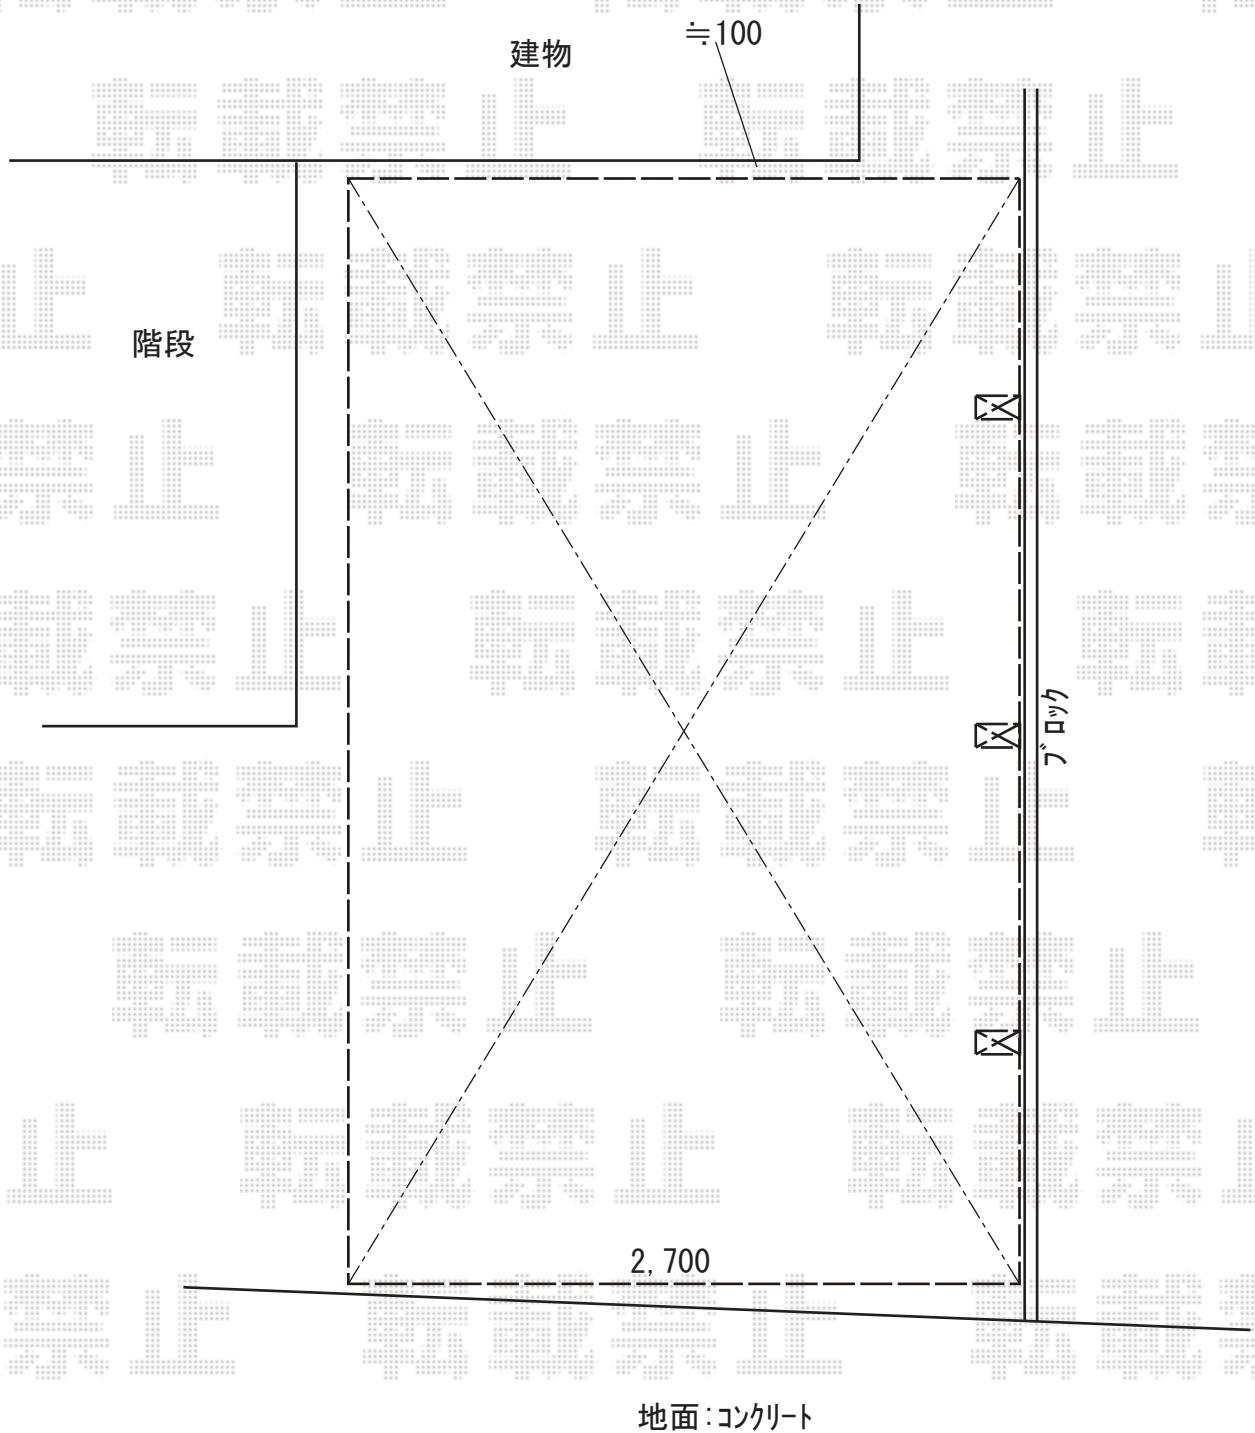

2019-10-666267

担当者

伊野