


カーポート 施工概略図

Value Select プレシオサポート アルファ 積雪~20cm対応
幅= 2,702mm
奥行= 5,052mm
色 : ノーブルステン
屋根材 : 熱線遮断ポリカーボネート (スカイブルーマット調)
柱仕様 : ハイルフ柱仕様 (有効高 約2,250mm)

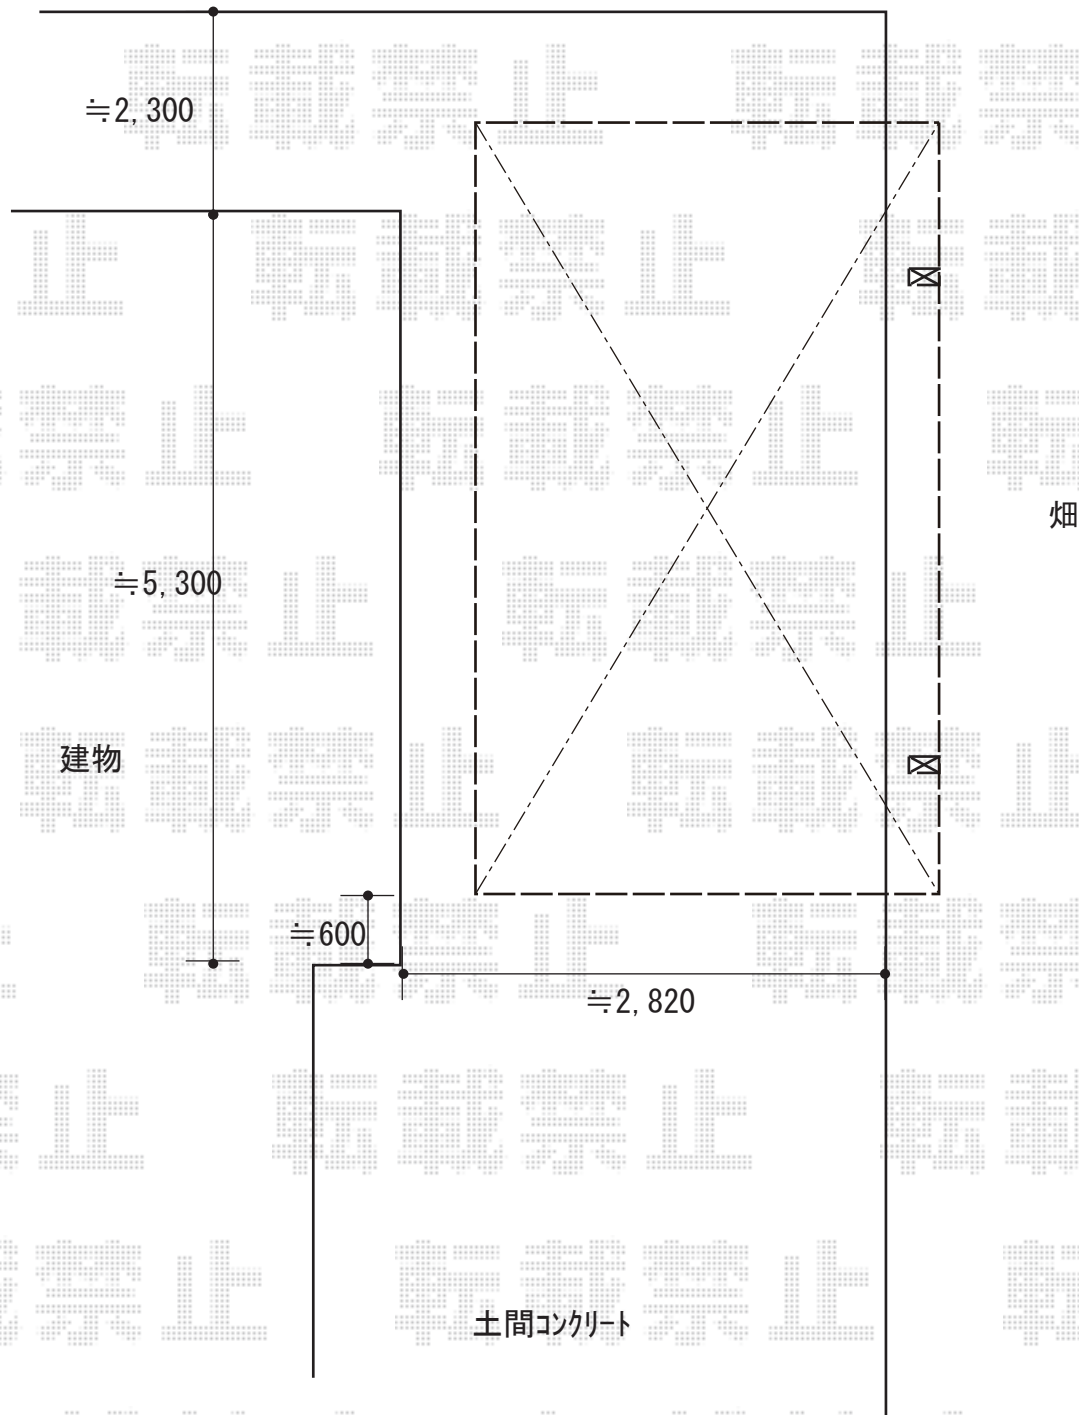

2019-10-666294

担当者

木挽