


カーポート 施工概略図

YKK AP 【01】 レイナポートグラン 積雪~20cm対応  
幅= 2,400mm  
奥行= 5,052mm  
色: プラチナステン  
屋根材: ポリカーボネート (アースブルー)  
柱仕様: ハイルフ柱仕様 (有効高 約2,350mm)

YKK AP 【02】 レイナポートグラン 積雪~20cm対応  
幅= 2,700mm  
奥行= 5,052mm  
色: プラチナステン  
屋根材: 熱線遮断ポリカーボネート (アースブルーマット調)  
柱仕様: ハイルフ柱仕様 (有効高 約2,350mm)

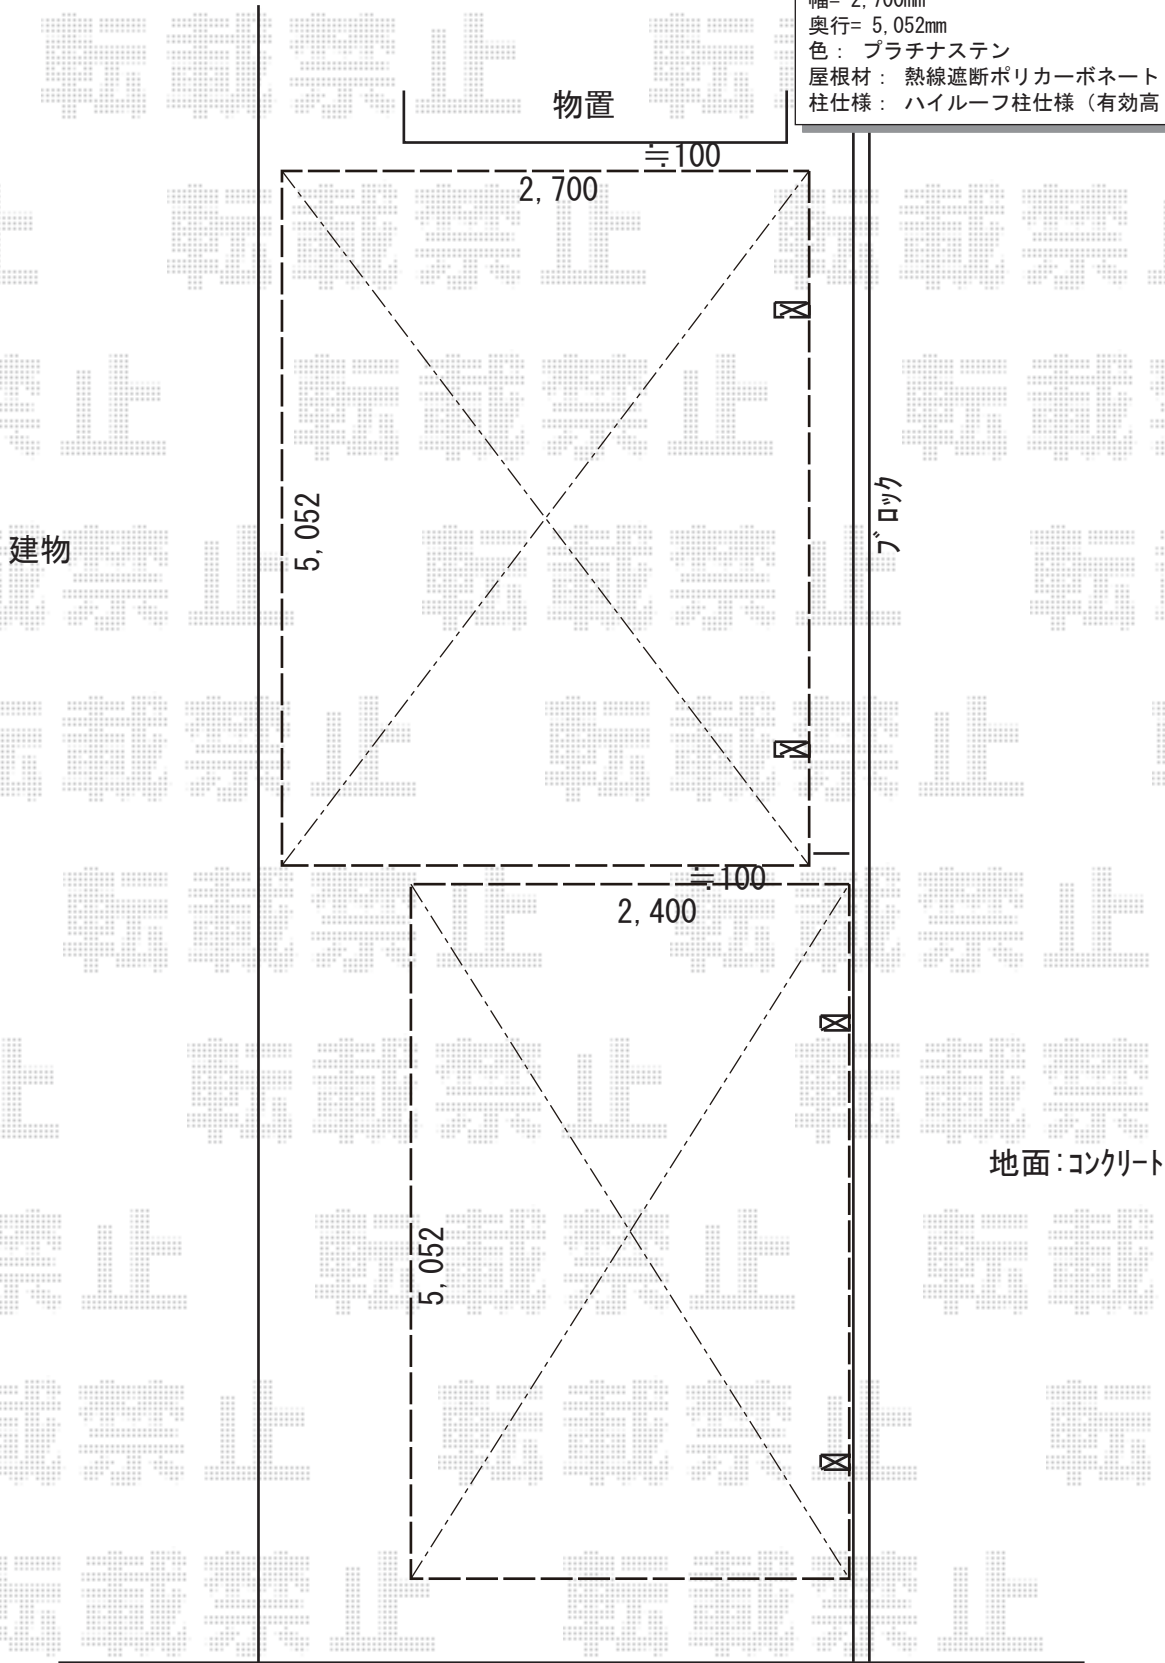

2019-10-666356

担当者

木挽